

PLAN LOCAL D'URBANISME

Commune d'INDEVILLERS (25314)



PIECE N°7.2 – SUP

Prescrit par délibération du : 07/09/2017

Arrêté par délibération du :

DATE ET VISA

DOSSIER DE CONCERTATION – AVANT PROJET – MARS 2024

Documents fournis par les services de l'Etat




Cabinet d'urbanisme DORGAT

3 Avenue de la Découverte

21 000 DIJON

03.80.73.05.90

dorgat@dorgat.fr

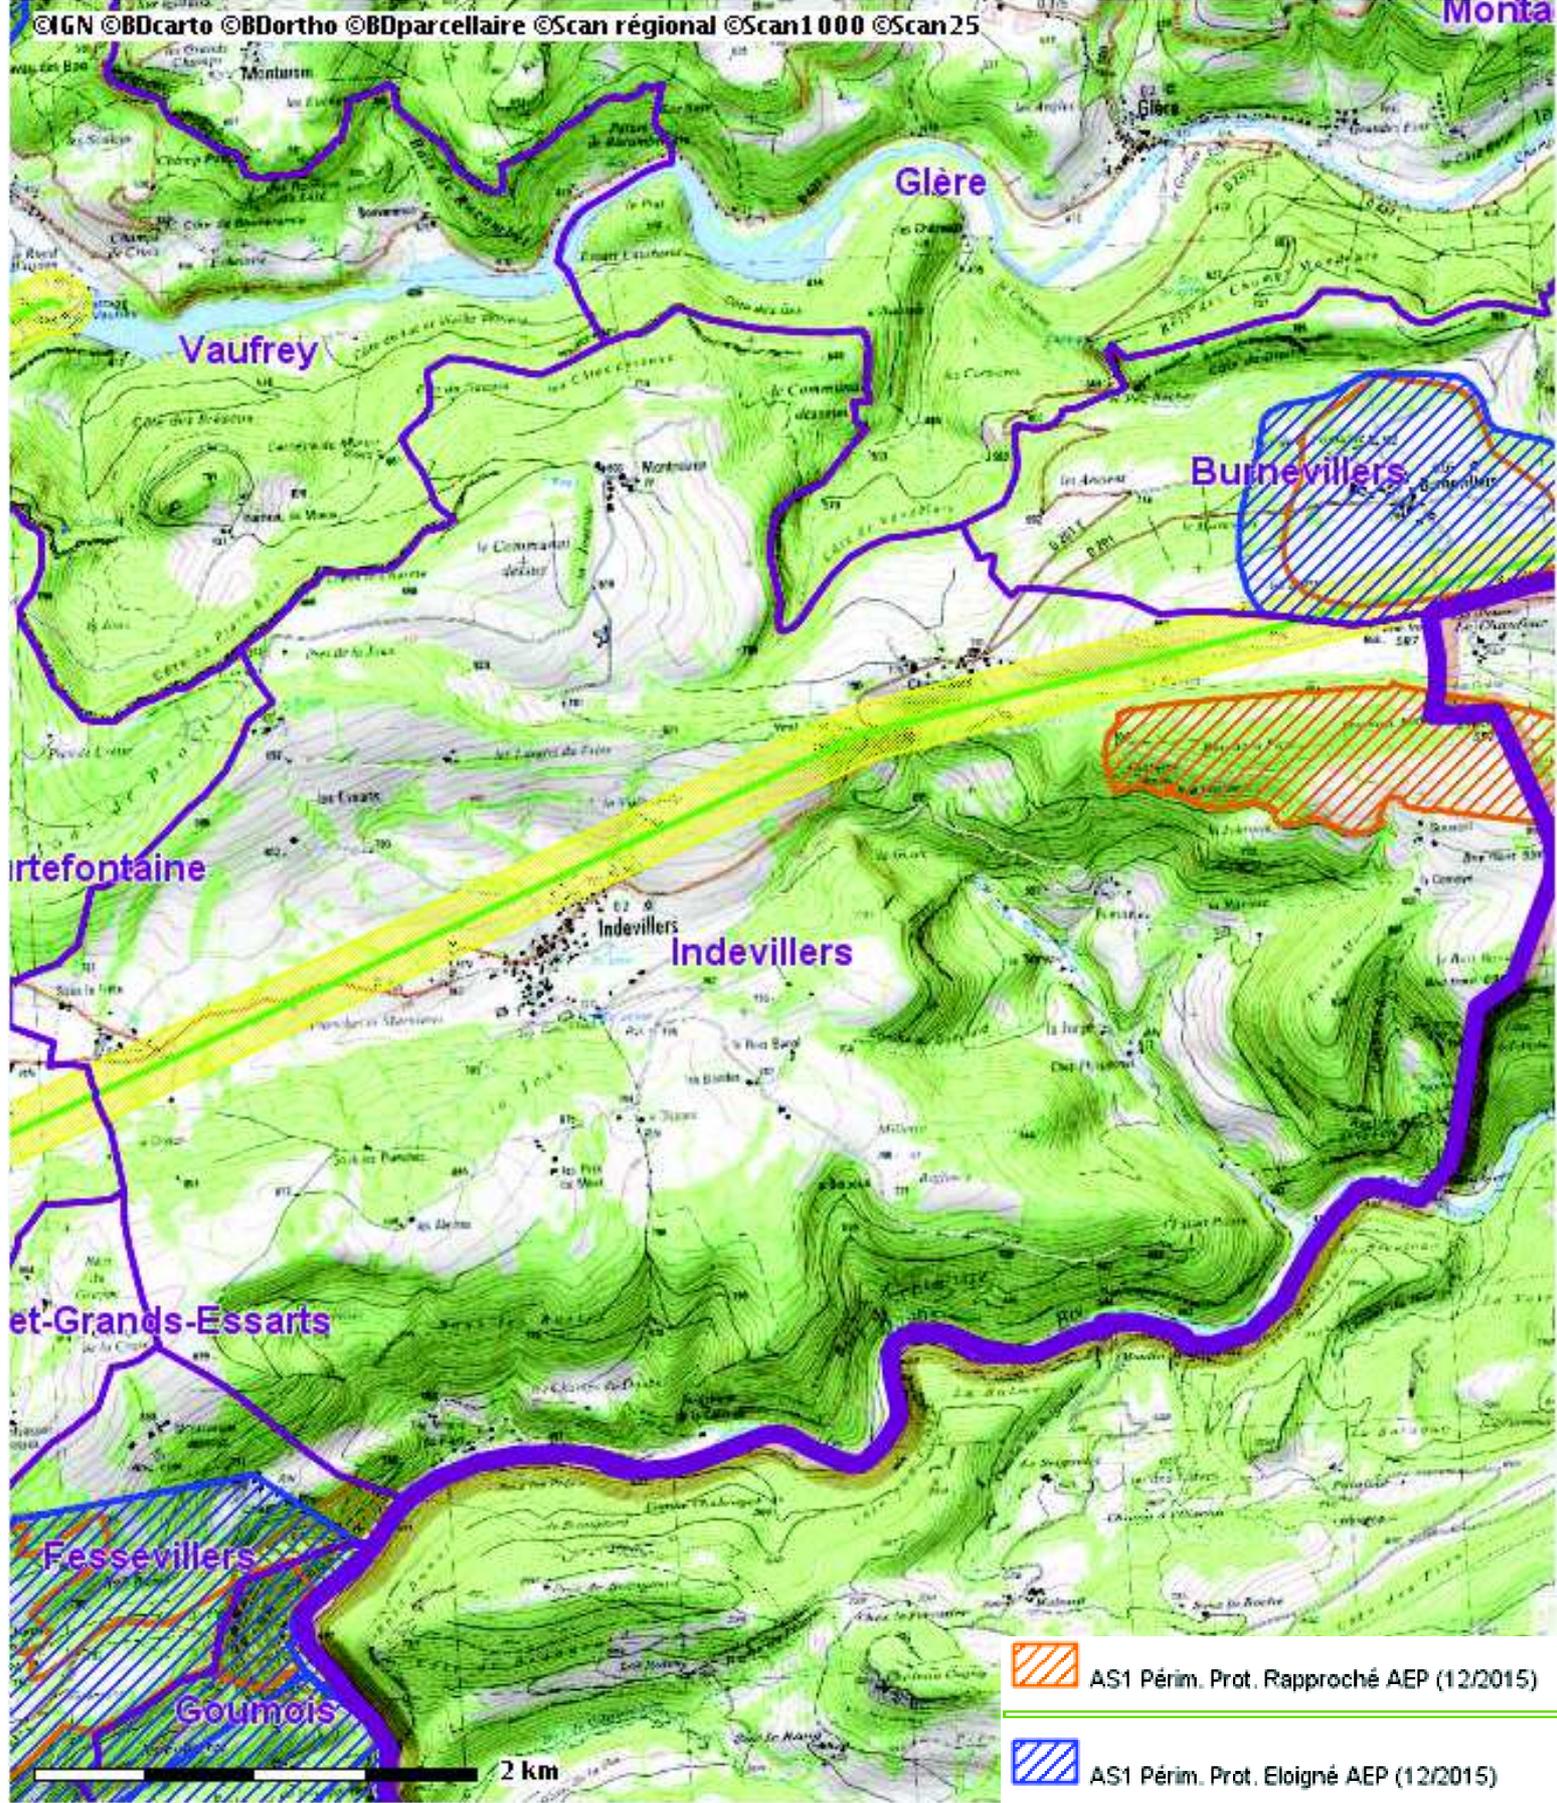

 AS1 Pèrim. Prot. Rapproché AEP (12/2015)

 AS1 Pèrim. Prot. Eloigné AEP (12/2015)

 14 Lignes H.T et T.H.T du DOUBS

 14 Zone tampon du Réseau