

PLAN LOCAL D'URBANISME

Commune d'ARCEY (25022)



PIECE N°6.2 – ANNEXES SANITAIRES

Prescrit par délibération du : 01/07/2013

Arrêté par délibération du :

DATE ET VISA

AVANT PROJET



Cabinet d'urbanisme DORGAT




3 Avenue de la Découverte

21 000 DIJON

03.80.73.05.90

dorgat@dorgat.fr

www.dorgat.fr

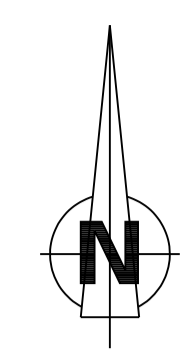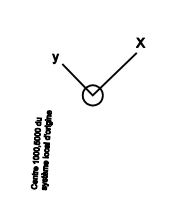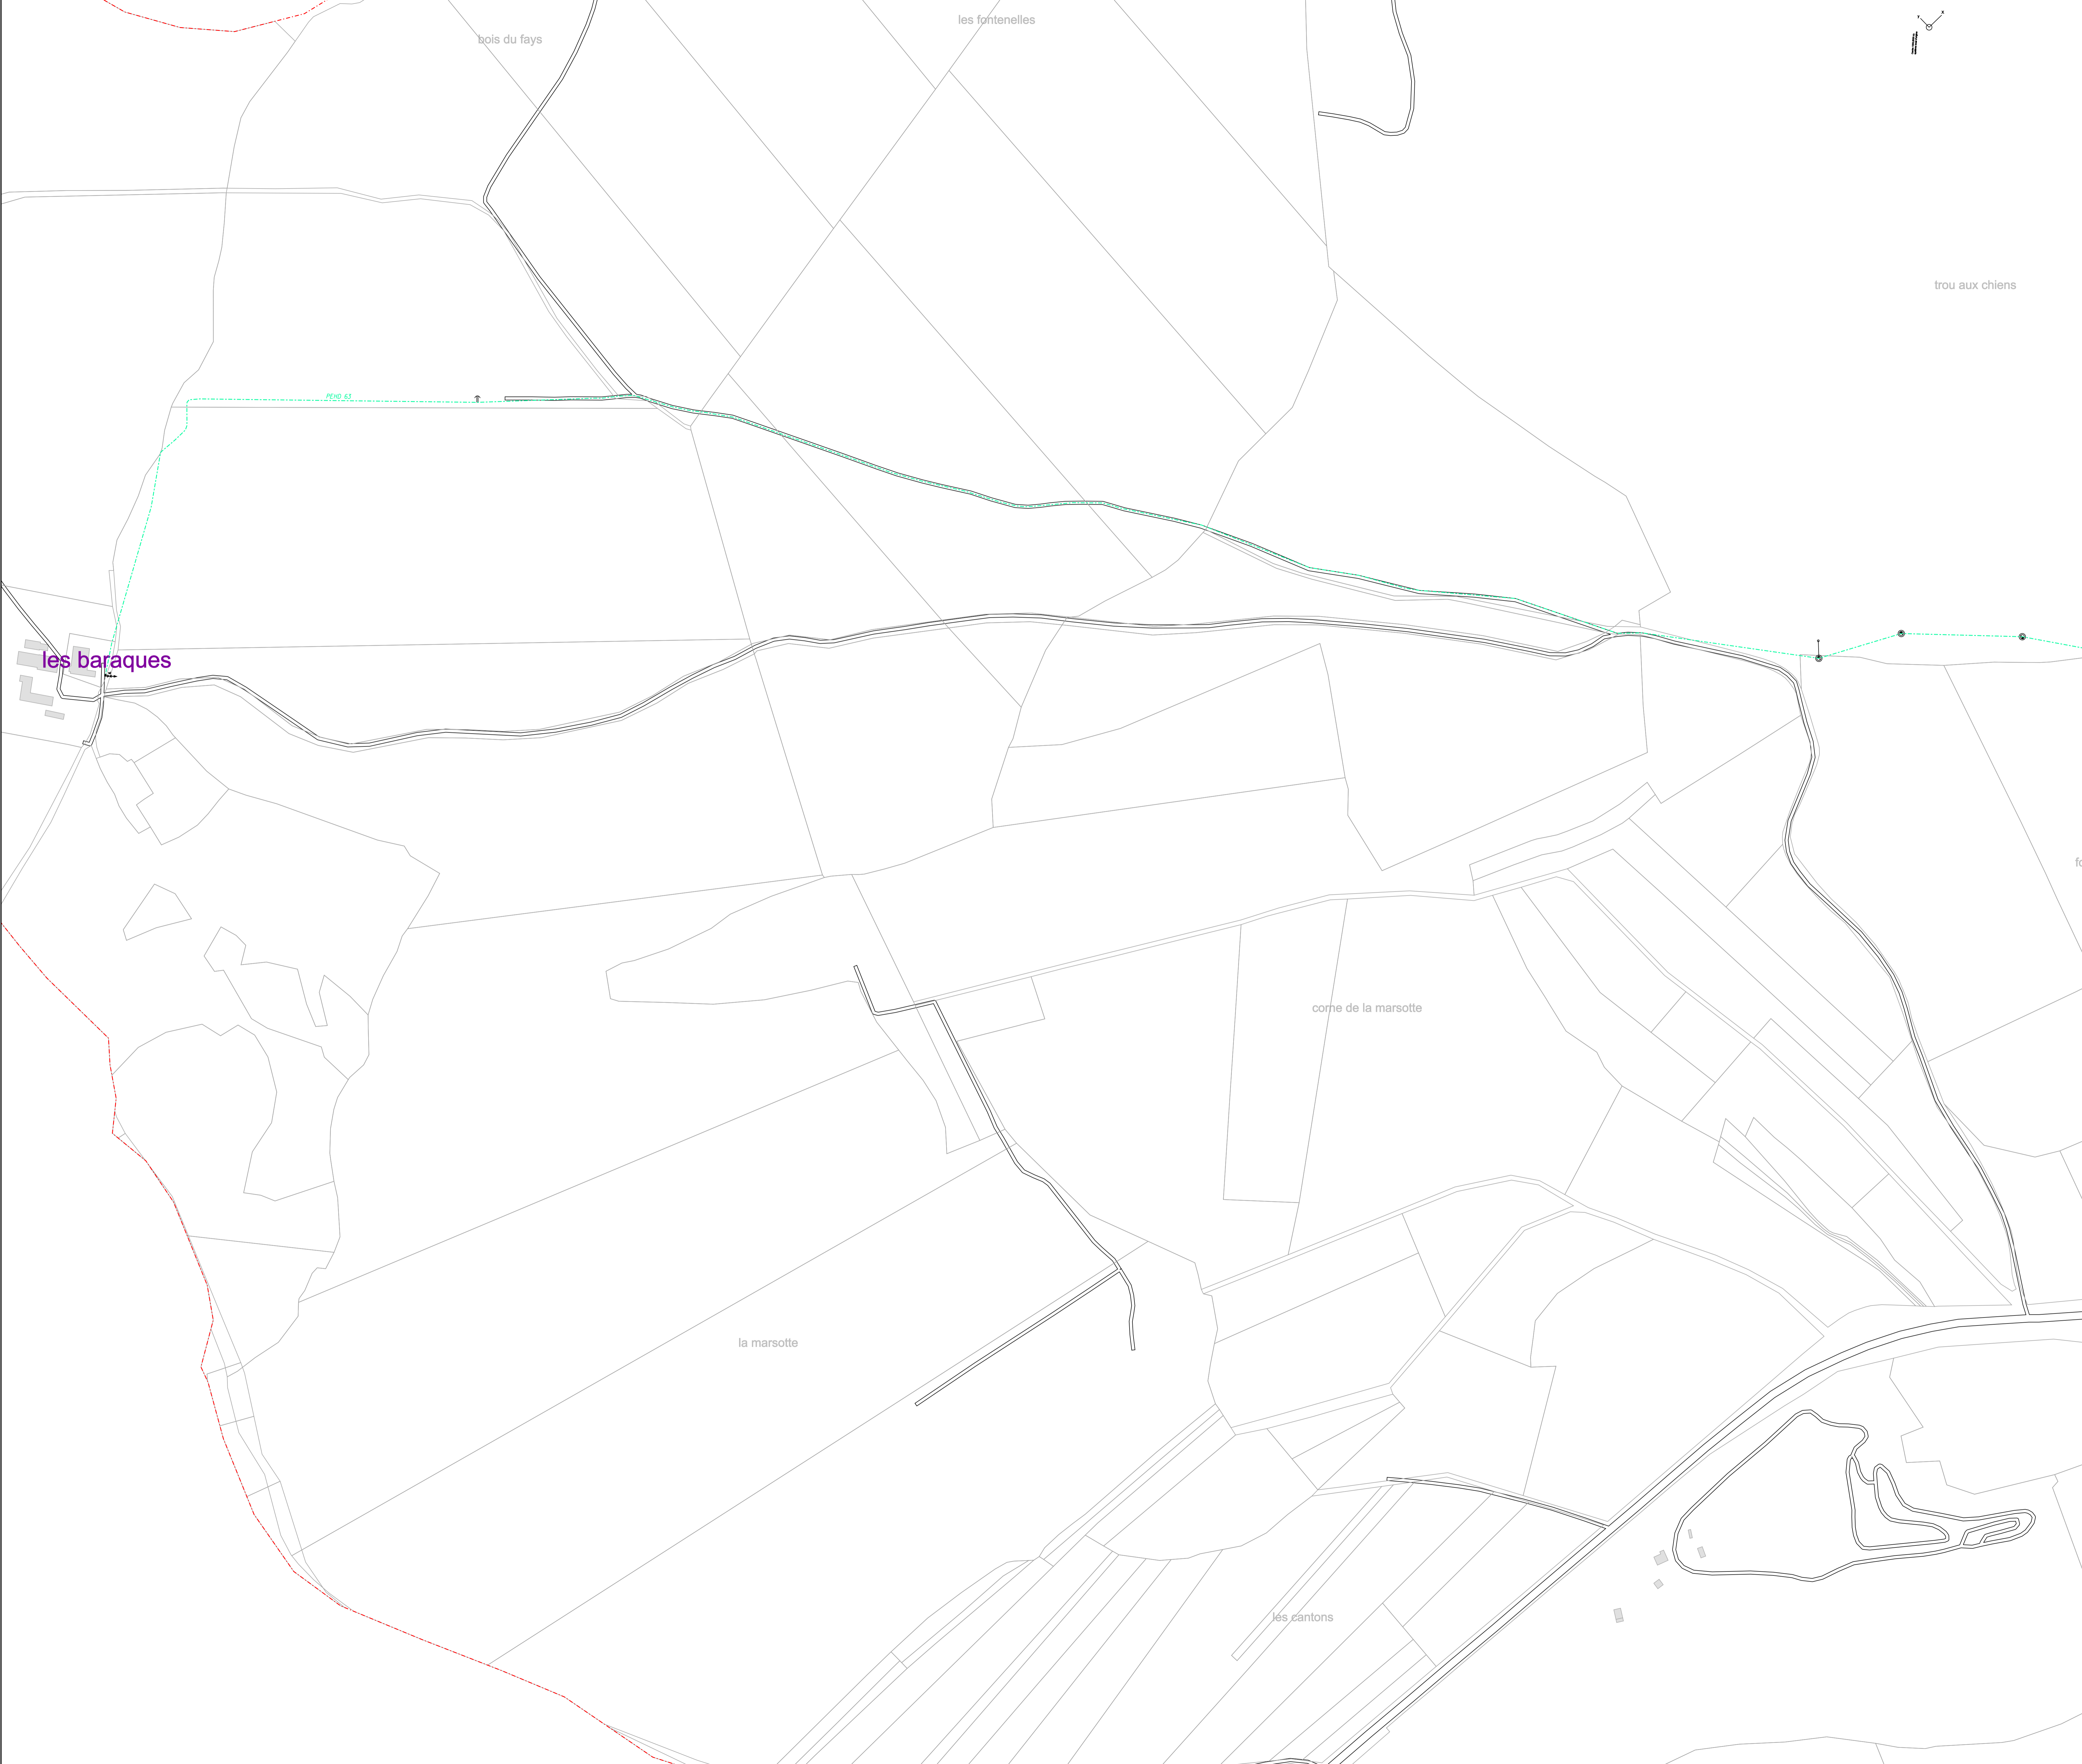

LEGENDE

RESEAU		EQUIP-SPECIAUX	
1 ER ETAGE	17 EME ETAGE	PLAQUE PLEINE	
2 EME ETAGE	18 EME ETAGE	FONT ISOLANT	
3 EME ETAGE	19 EME ETAGE	COMPTEUR GENERAL	
4 EME ETAGE	20 EME ETAGE	STABILISATEUR	
5 EME ETAGE	21 EME ETAGE	ANTI BRUIER	
6 EME ETAGE	22 EME ETAGE	CONE DE REDUCTION	
7 EME ETAGE	23 EME ETAGE	REDUCTEUR DE PPRESSION	
8 EME ETAGE	24 EME ETAGE	VENTOUSE	
9 EME ETAGE	25 EME ETAGE	PRISE POTENTIELLE	
10 EME ETAGE	26 EME ETAGE	PURGE VIENAGE	
11 EME ETAGE	27 EME ETAGE	CLAPET ANTI-RETOUR	
12 EME ETAGE	28 EME ETAGE	POT A BOUE	
13 EME ETAGE	29 EME ETAGE	FOURNEAU DE PROTECTION	
14 EME ETAGE	30 EME ETAGE	SOUPAPE DE DECHARGE	
15 EME ETAGE	31 EME ETAGE	STABILISATEUR DECOULEMENT	
16 EME ETAGE		DERBIETRE	
DEFENSE INCENDIE	PROJET-AEP	APPAREIL CELEBRATION	
ADDUC BRUTE-REF	ISOLE-AEP	SOUPAPE ANTI-BELIER	
ADDUC BRUTE-GRAV	ELECTRIQUE AEP	PROTECTION CATHODIQUE	
REFOULEMENT	IRRIGATION	MISSE ACCESSTRIQUE	
REF-DISTRIBUTION	IRRIGATION-REF	CHASSE D'EGOUT	
RES-SURPRESSE	RESEAU-REUSE		
SURPRESS REDUIT	REUSE-REF		
TRANSFER	RESEAU IS		
INDUSTRIEL GRAV	RESEAU PRIVE		
INDUSTRIEL REF			
INDUSTRIEL SUR			
TYPE DE TRONCON		OUVRAGE	
COMMUNAL	SYNDICAL	STATION DE TRAITEMENT	
INTERCOMMUNAL	PRIMAIRE	INSTALLATION DE POMPAGE	
NON POTABLE		RESERVOIR SEMI-ENTERRÉ	
		RESERVOIR DOUBLE	
		RESERVOIR SIEU TOUR	
		PRISE D'EAU SUPERFICIELLE	
		REGARD	
		ACCÉLÉRATEUR	
		SOURCE DE CAPTAGE	
		FORAGE	
		PITES	
		BACIE	
		REGARD DE CAPTAGE	
		RESSABLEUR	
		BRISE CHARGE CHAMBRE DE REUNION	
		REPARTITEUR	
EQUIP-INCENDIE		EQUIP-PUBLIC	
PUSARD D'INCENDIE		BORNE FONTAINE	
HYDRANT		FONTAINE ROBINET DE POMPAGE	
POTEAU D'INCENDIE DE 80		BOUCHE DE LAVAGE	
POTEAU D'INCENDIE DE 100		RESERVOIR DE CHASSE	
POTEAU D'INCENDIE DE 150		POTEAU AGRICOLE	
BOUCHE D'INCENDIE DE 80		WC	
BOUCHE D'INCENDIE DE 100		PUSARD D'ASPIRATION	
RESERVOIR INCENDIE		LAVOR	
BACIE INCENDIE		ABREUVOIR	
BOUCHE INCENDIE		BOUCHE DE LAVAGE VENTOUSE	
POTEAU INCENDIE PRIVE		BOUCHE TABORAGE	
VANNE VANNE-PRELOC		ABONNE	
VANNE MEPLATE		NORMAL	
VANNE MOTORISEE		INDUSTRIEL	
VANNE PAILLON		NOTABLE	
VANNE		TOTAL CLENQUE	
VANNE HYDRAULIQUE		BRANCHEMENT COLLECTIF Ø >= 60	
VANNE DE TOUR		DIALYSE	
VANNE RONDE		V.I.P. GRANDE SURFACE	
VANNE FERME			
VANNE ECLATE			

103, Rue aux Armes - BP 60043
57060 METZ CEDEX 03

CENTRE ALFC

TEL : 03 87 76 34 00
FAX : 03 87 76 34 01

SERVICE NFC ET USINES PMA SAUSHEIM


La Charrette
Rue d'Andover
57450 VORGERVILLER

TEL : 03 81 27 77 99
FAX : 03 81 27 81 01

DEPARTEMENT DU DOUBS


S.I.E DE LA VALLEE DU RUPT

Commune de
ARCEY

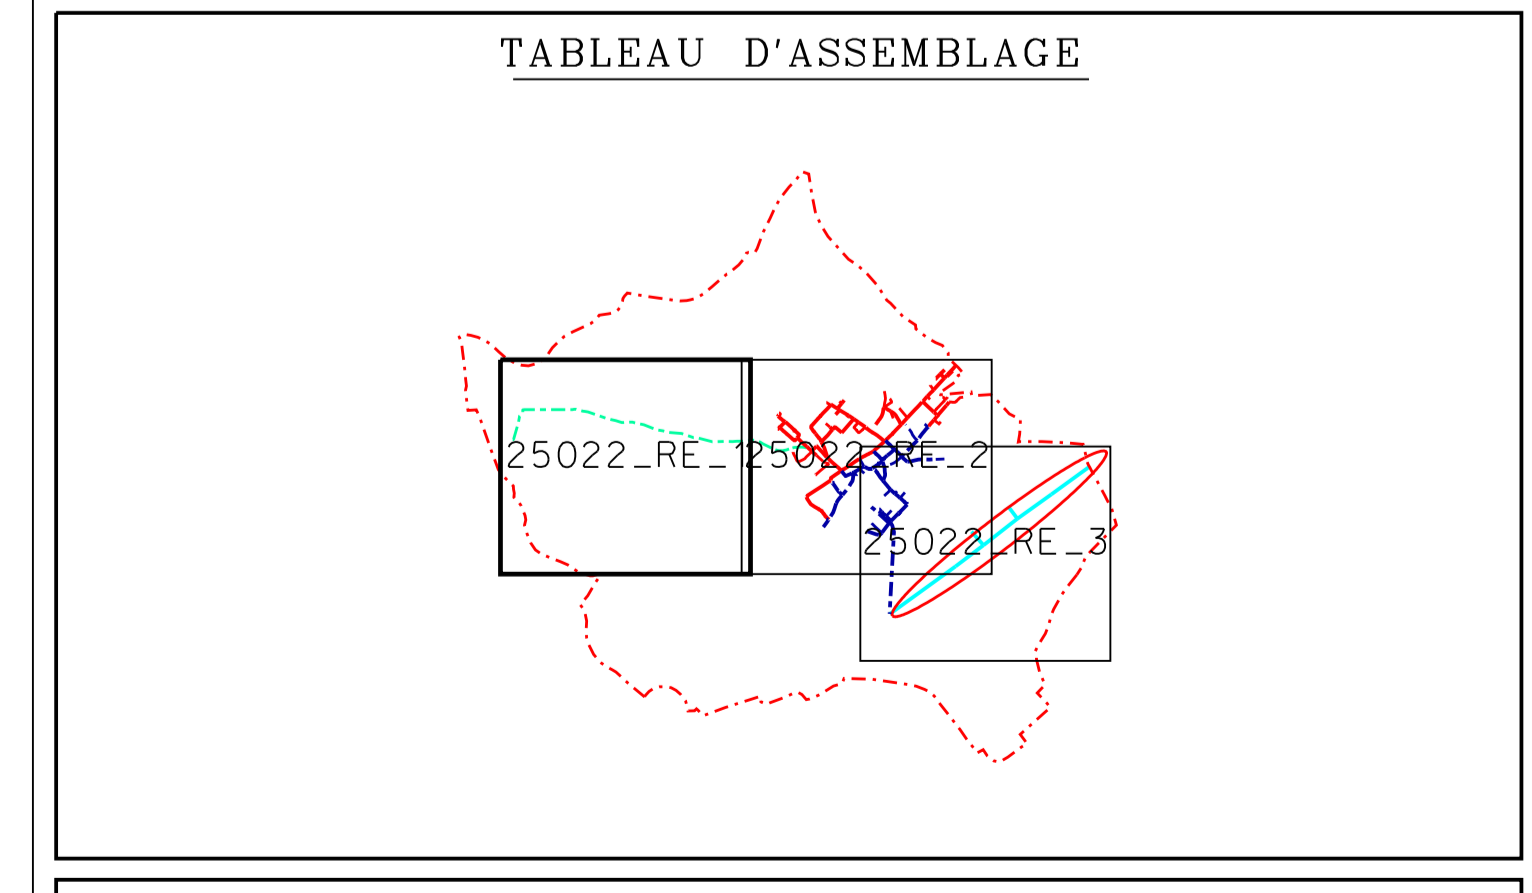

PLAN DU RESEAU D'EAU POTABLE

CONTRAT N° : B2240	PLAN N° : 25022_RE_1	ECHELLE : 1/2000
Des. par : DT	Des. le : 08/08/2002	Mis à Jour le : 30/04/2018
Vérifié par : S.HUSTET-GRANGE	Vérifié le : 16/05/2018	Visa : HUSTET-GRANGE

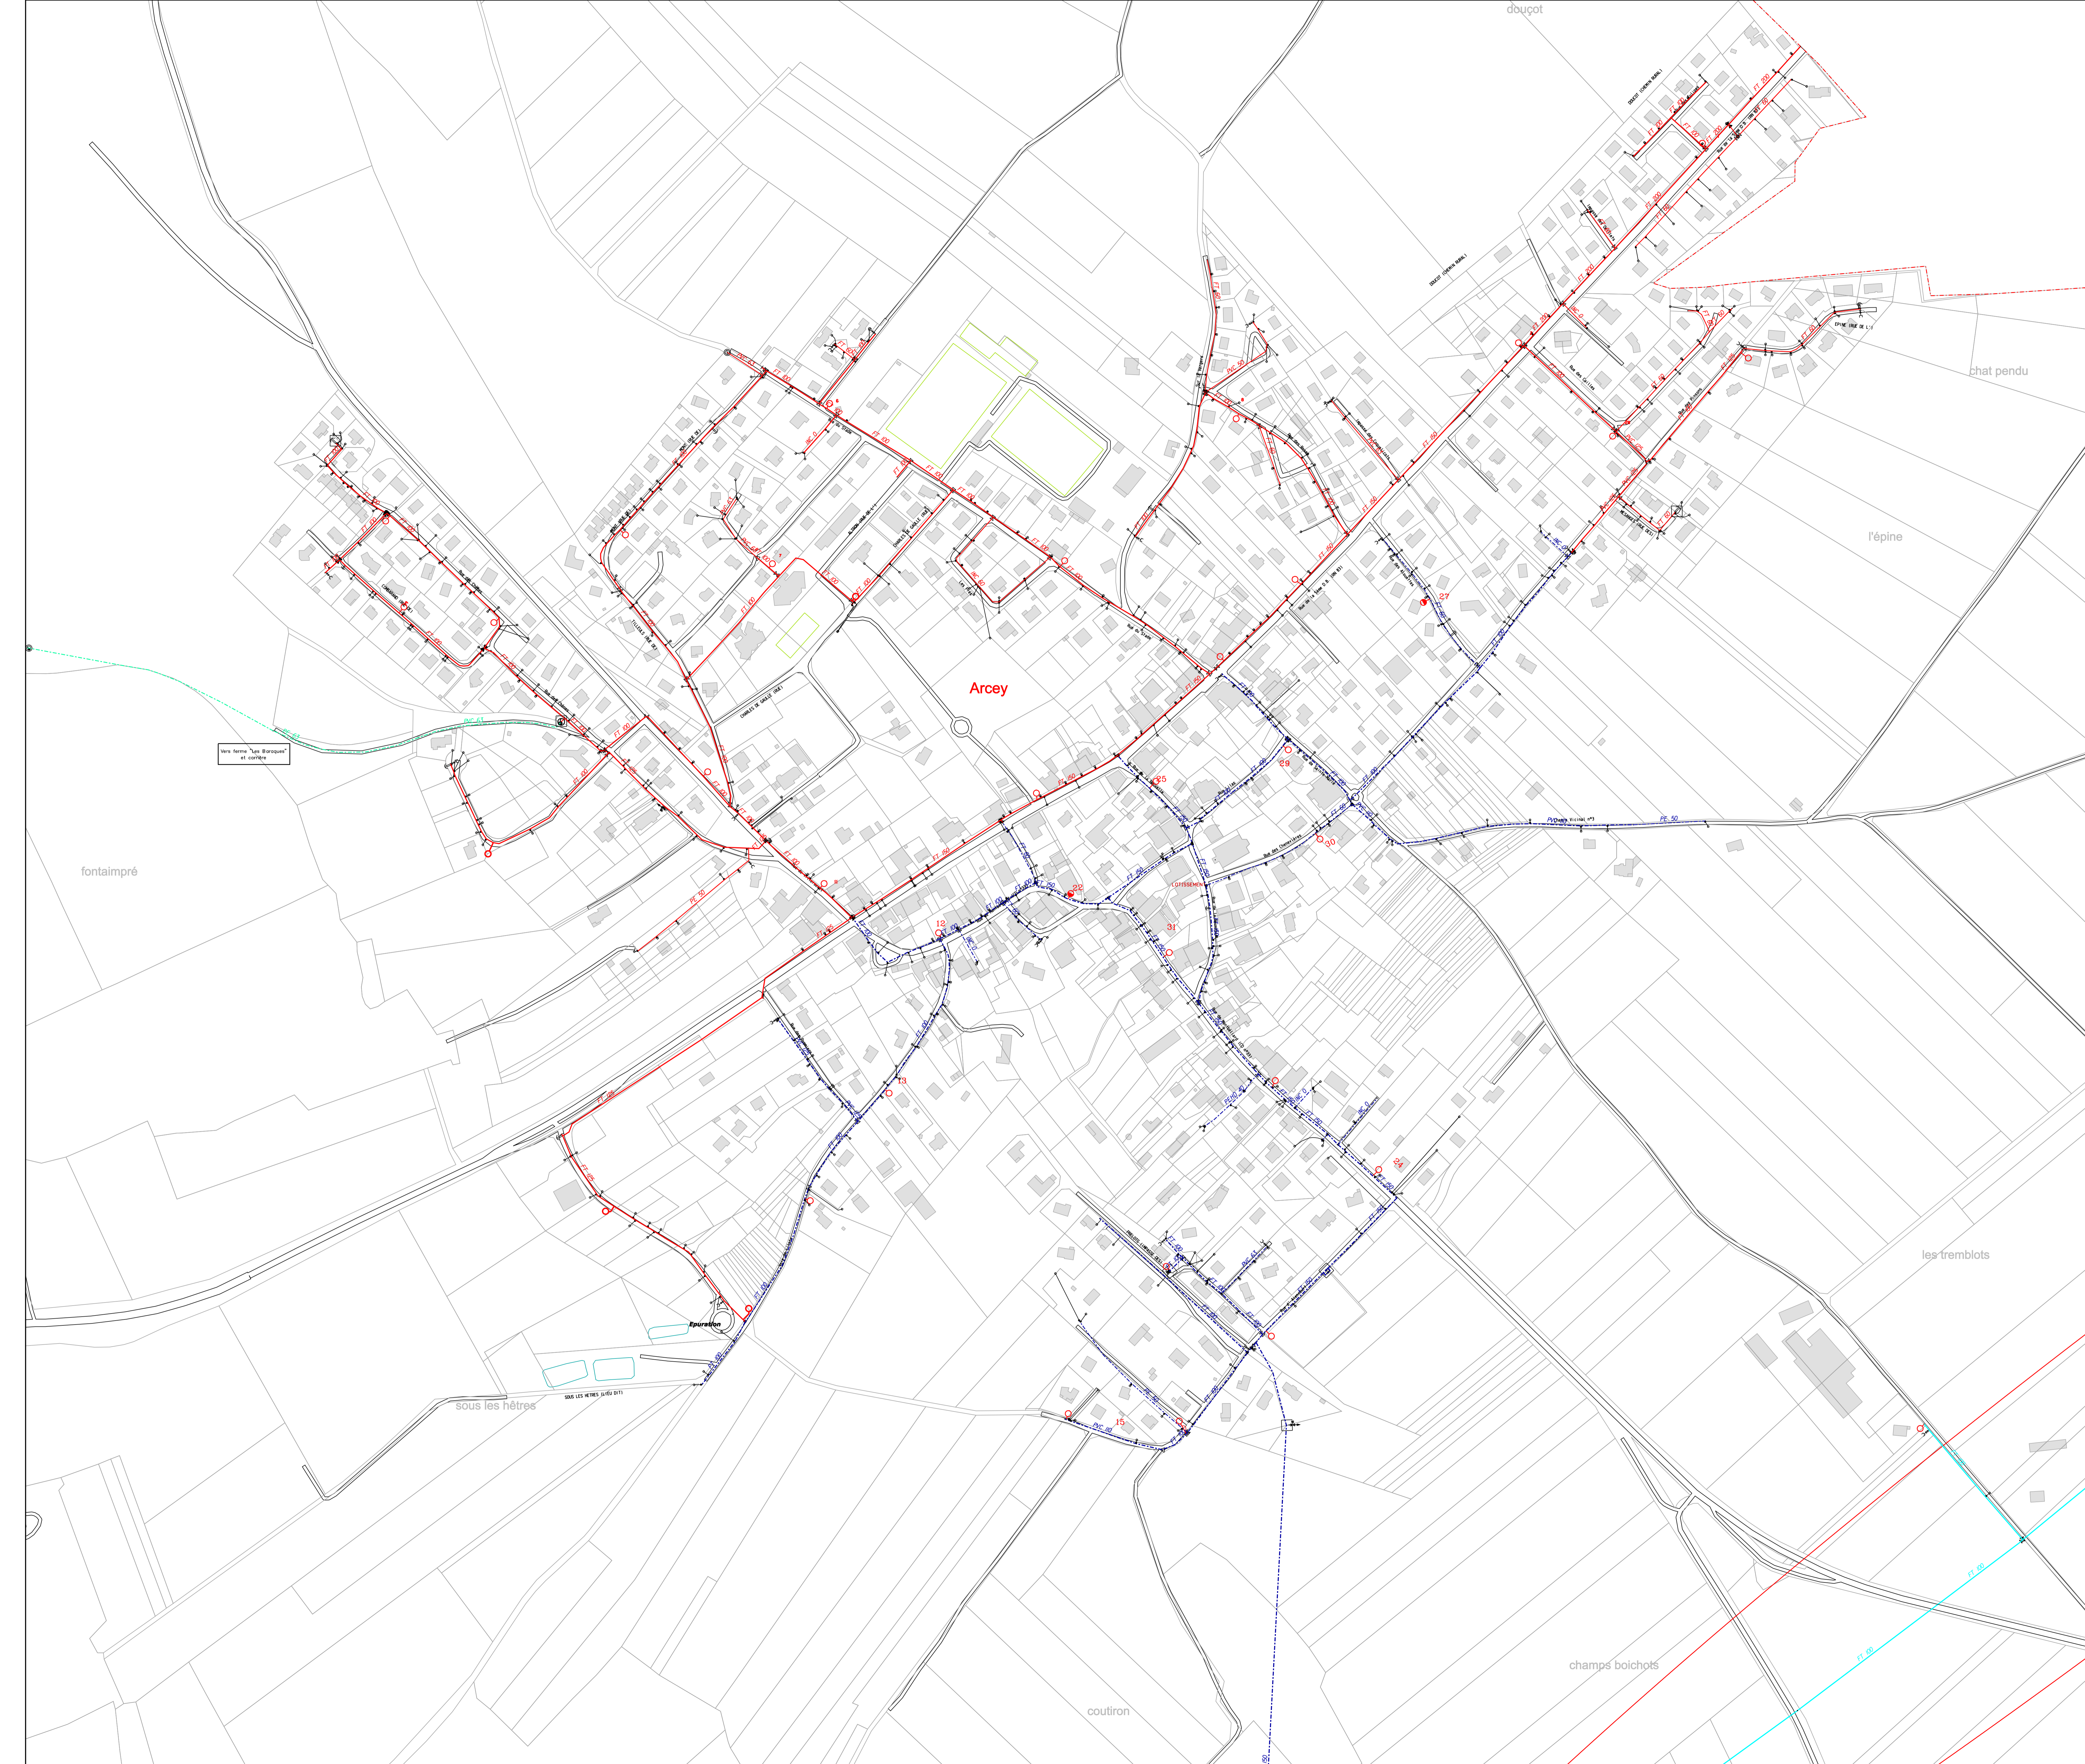

LEGENDE

RESEAU		EQUIP-SPECIAL	
1 ER ETAGE	17 EME ETAGE	PLAQUE PLEINE	ANTI-BRIEL
2 EME ETAGE	18 EME ETAGE	COMPTEUR GENERAL	REDUCTEUR DE PRESSION
3 EME ETAGE	19 EME ETAGE	STABILISATEUR	VENTOUSE
4 EME ETAGE	20 EME ETAGE	ANTI-BRIEL	PRESE POTENTIELLE
5 EME ETAGE	21 EME ETAGE	REDUCTEUR DE PRESSION	CLAPET ANTI-RETOUR
6 EME ETAGE	22 EME ETAGE	VENTOUSE	POT A BOUE
7 EME ETAGE	23 EME ETAGE	PRESE POTENTIELLE	FOURREAU DE PROTECTION
8 EME ETAGE	24 EME ETAGE	REDUCTEUR DE PRESSION	SOUAPE DE DECHARGE
9 EME ETAGE	25 EME ETAGE	VENTOUSE	STABILISATEUR DECOULEMENT
10 EME ETAGE	26 EME ETAGE	PRESE POTENTIELLE	DERMEPRE
11 EME ETAGE	27 EME ETAGE	REDUCTEUR DE PRESSION	APPAREIL CELEBRATION
12 EME ETAGE	28 EME ETAGE	VENTOUSE	SOUAPE ANTI-BRIEL
13 EME ETAGE	29 EME ETAGE	PRESE POTENTIELLE	PROTECTION CATHODIQUE
14 EME ETAGE	30 EME ETAGE	REDUCTEUR DE PRESSION	MISSE ACCROISSEUR
15 EME ETAGE	31 EME ETAGE	VENTOUSE	CHASSE DEFOUT
16 EME ETAGE			

EQUIP-INCENDIE		EQUIP-PUBLIC	
PUSARD D'INCENDIE	HYDRANT	BORNE FONTAINE	FONTAINE ROBINET DE POMPAGE
POTEAU D'INCENDIE DE 80	POTEAU D'INCENDIE DE 100	BOUCHE DE LAVAGE	RESERVOIR DE CHASSE
POTEAU D'INCENDIE DE 150	BOUCHE D'INCENDIE DE 80	POTEAU AGRICOLE	WC
BOUCHE D'INCENDIE DE 100	RESERVOIR INCENDIE	PUSARD D'ASPIRATION	LAVOR
BOUCHE INCENDIE	BACHE INCENDIE	ABREUVOIR	BOUCHE DE LAVAGE VENTOUSE
POTEAU INCENDIE PRIVE	BOUCHE INCENDIE	BOUCHE TARBORAGE	

TYPE DE TRONCON		EQUIP-PUBLIC	
COMMUNAL	SYNDICAL	BORNE FONTAINE	FONTAINE ROBINET DE POMPAGE
INTERCOMMUNAL	PRIMAIRE	BOUCHE DE LAVAGE	RESERVOIR DE CHASSE
NON POTABLE		POTEAU AGRICOLE	WC

VANNE		ABONNE	
VANNE MEPLATE	VANNE PRELOC	NORMAL	TOTAL CLENQUE
VANNE MOTRISSE		INDUSTRIEL	BRANCHEMENT COLLECTIF Ø >= 60
VANNE PAILLON		NOTABLE	DIALYSE
VANNE			V.I.P GRANDE SURFACE
VANNE HYDRAULIQUE			
VANNE DE TOUR			
VANNE RONDE			
VANNE FERME			
VANNE ECLATE			

CENTRE ALFC

103, Rue aux Armes - 87 000 01
Tél. : 05 57 74 34 00
Fax : 05 57 74 34 01

VEOLIA


SERVICE NFC ET USINES PMA SAUSHEIM

La Charrette
Rue d'Althausen
33630 VIEUXBOISSEUR
Tél. : 05 41 27 77 99
Fax : 05 41 27 77 98

DEPARTEMENT DU DOUBS



S.I.E DE LA VALLEE DU RUPT

Commune de
ARCEY

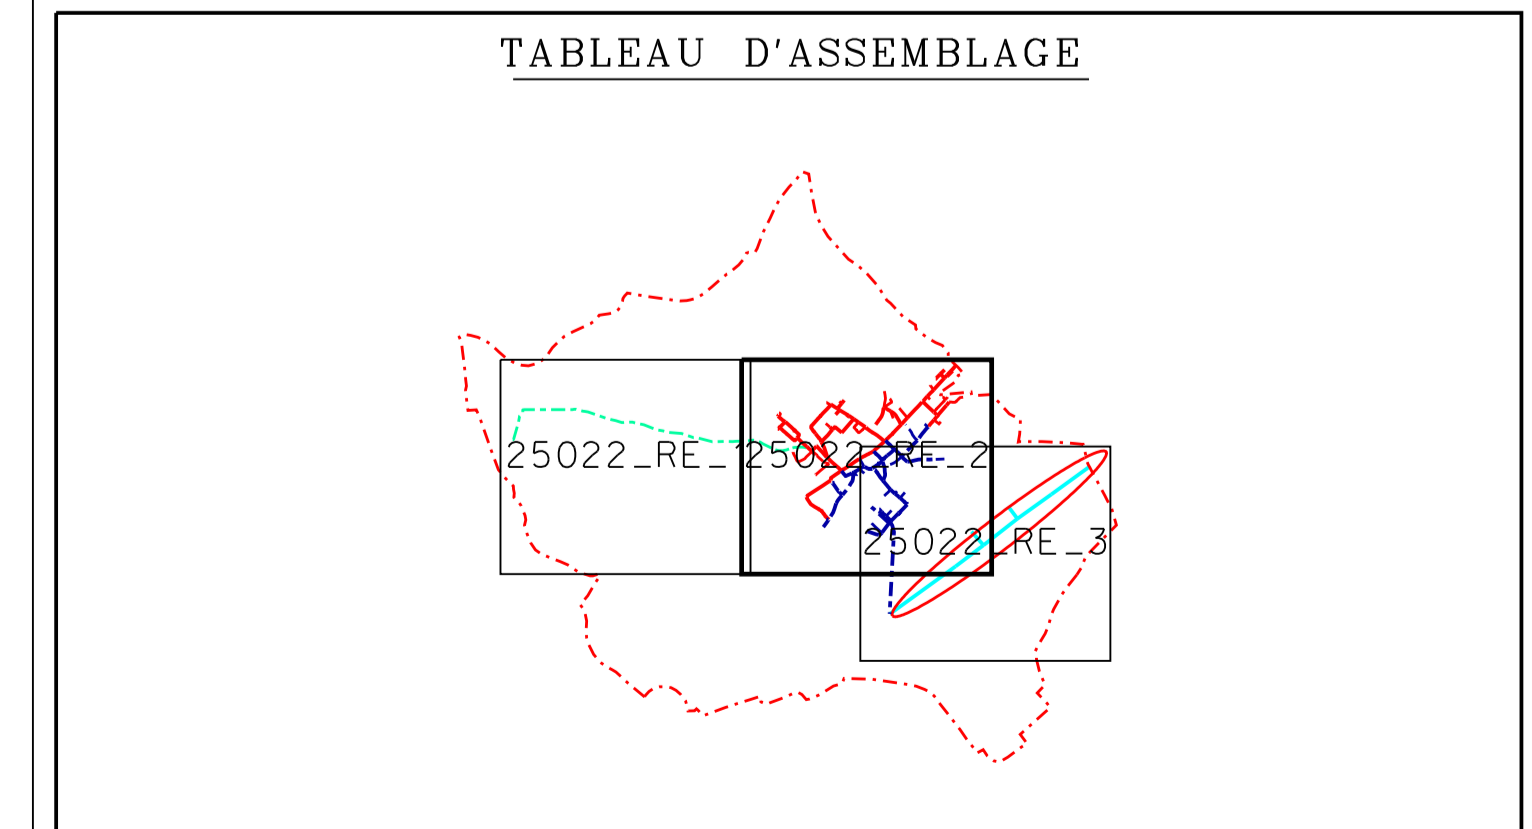

PLAN DU RESEAU D'EAU POTABLE

CONTRAT N° : B2240	PLAN N° : 25022_RE_2	ECHELLE : 1/2000
Des. par : DT	Des. le : 08/08/2002	Mis à Jour le : 30/04/2018
Vérifié par : S.HUSTET-GRANGE	Vérifié le : 16/05/2018	Visa : HUSTET-GRANGE

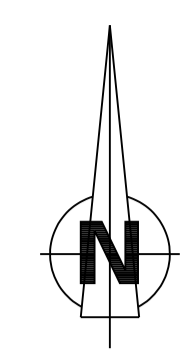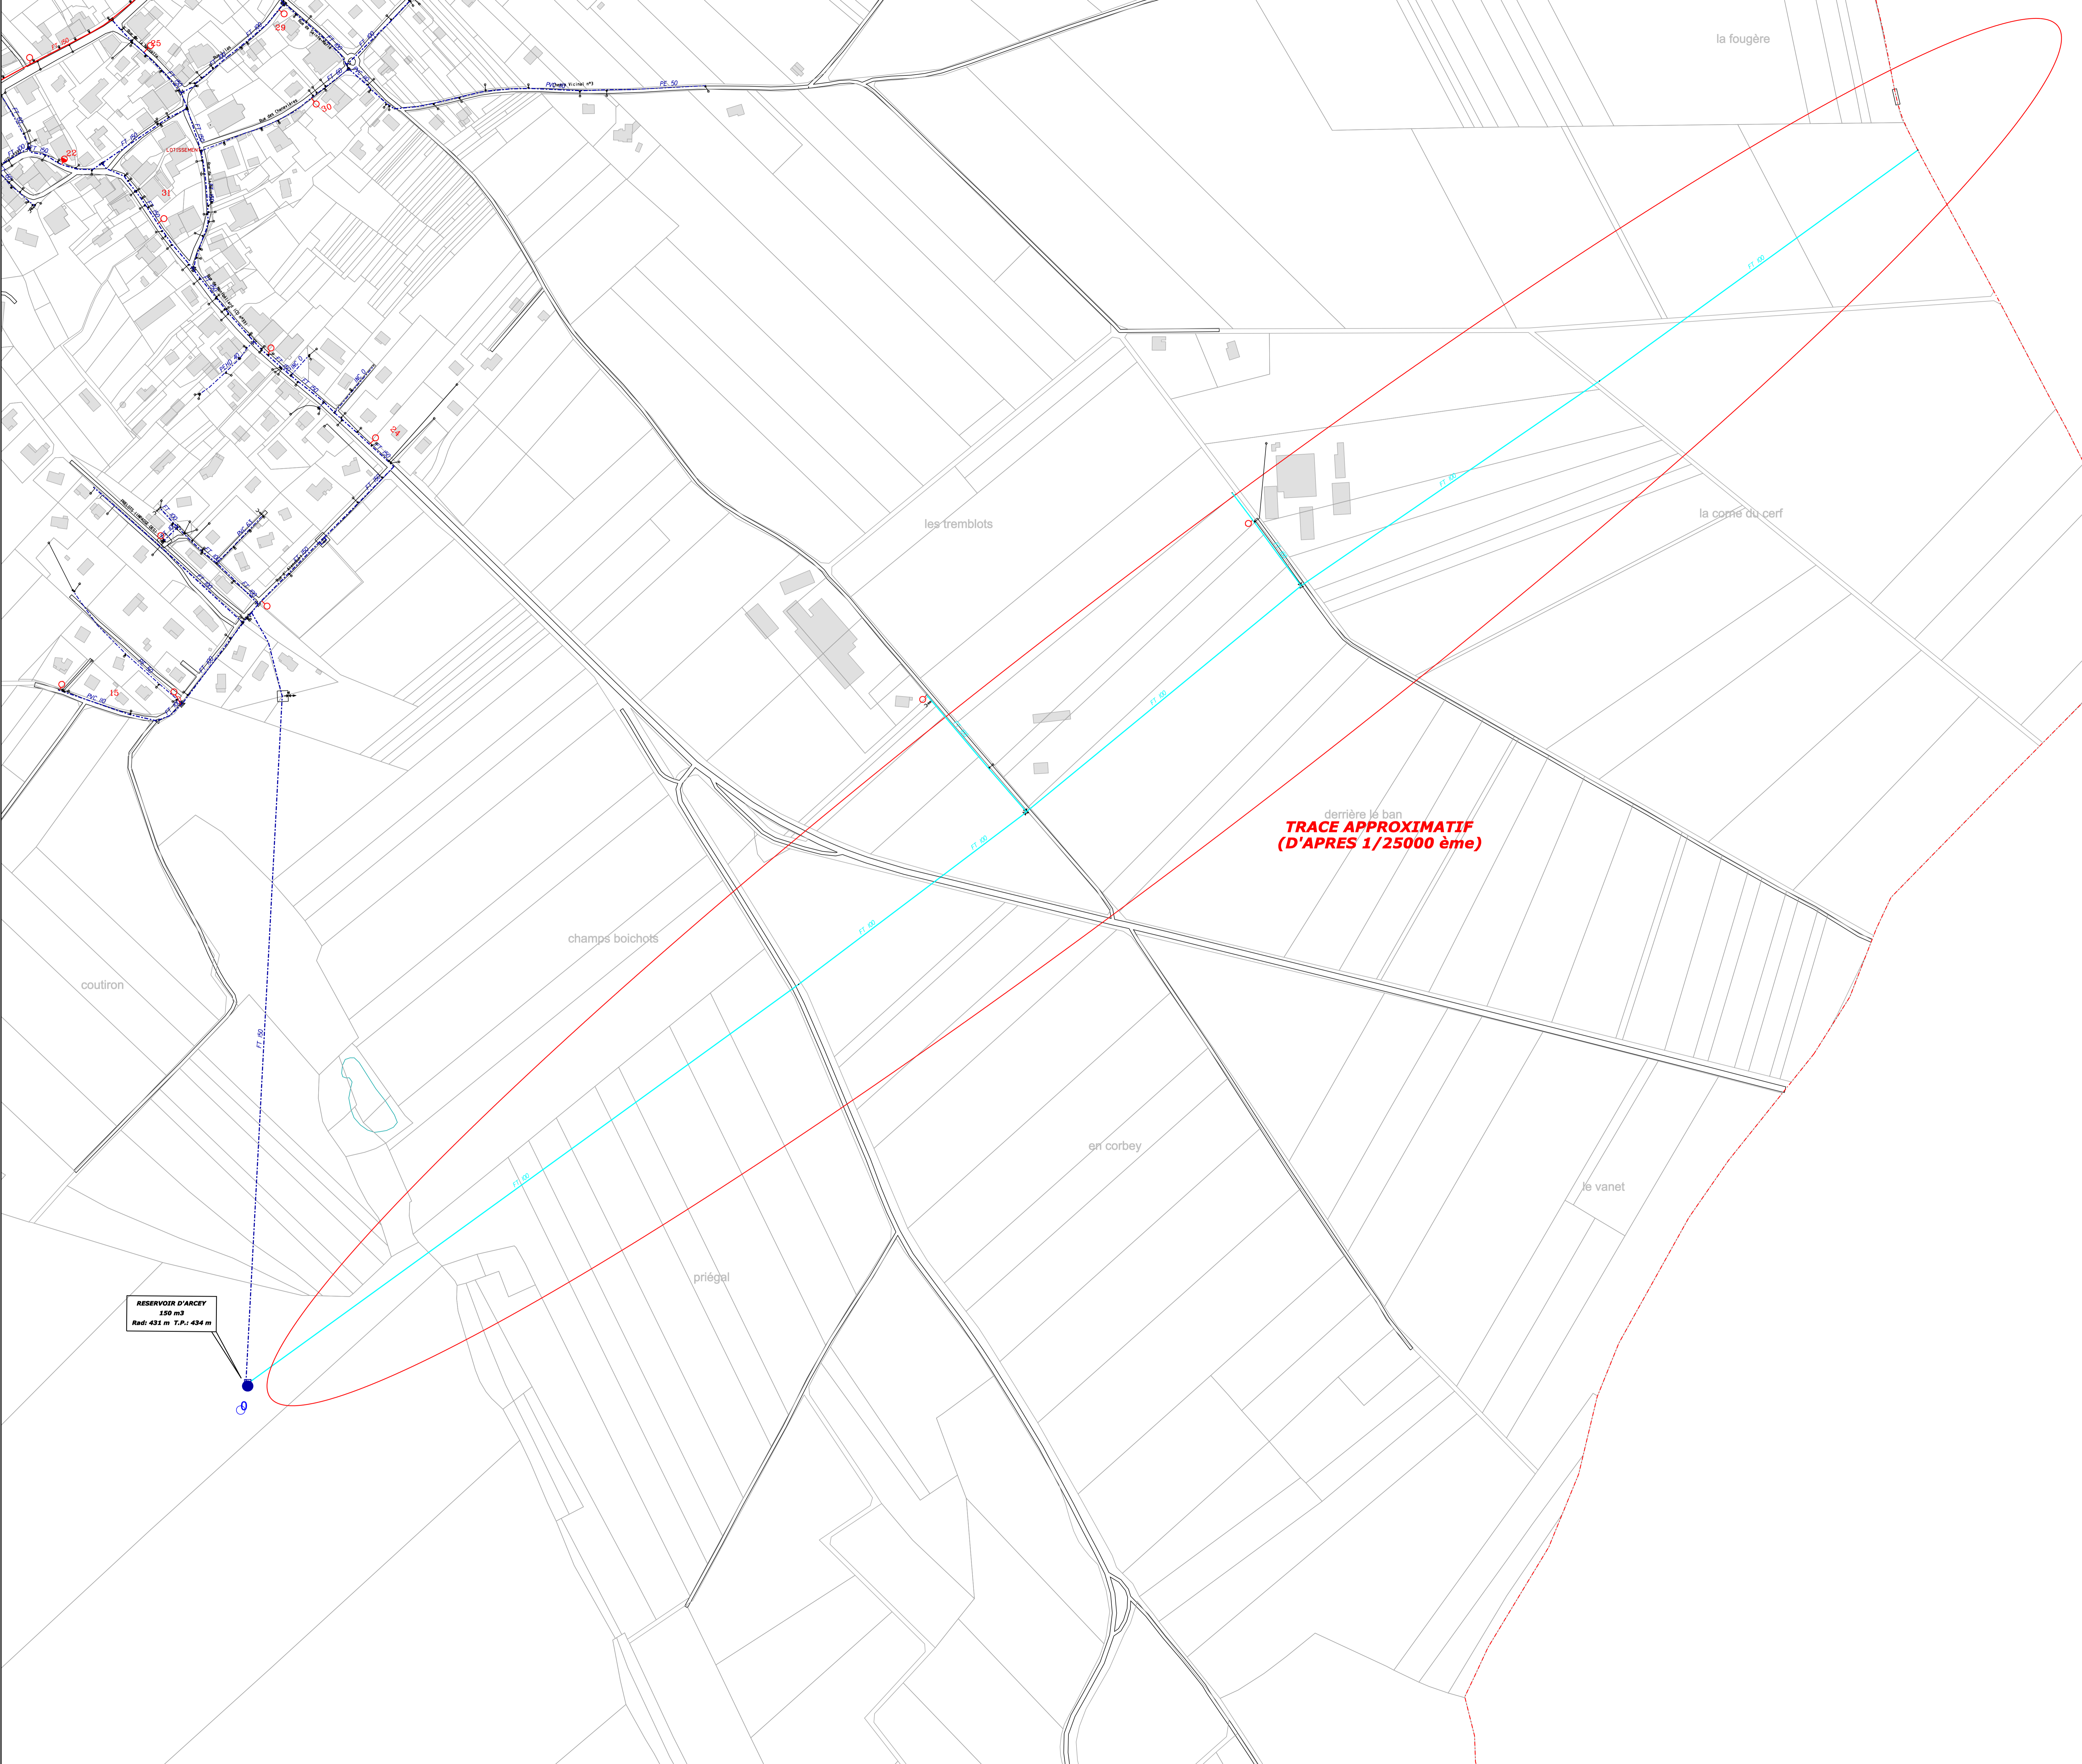

derrière le ban
**TRACE APPROXIMATIF
(D'APRES 1/25000 ème)**

RESERVOIR D'ARCEY
150 m³
Rad: 431 m T.P.: 434 m

RESEAU		EQUIP-SPECIAUX	
1 ER ETAGE	17 EME ETAGE	PLAQUE PLEINE	
2 EME ETAGE	18 EME ETAGE	PONT ISOLANT	
3 EME ETAGE	19 EME ETAGE	COMPTEUR GENERAL	
4 EME ETAGE	20 EME ETAGE	STABILISATEUR	
5 EME ETAGE	21 EME ETAGE	ANTI-BELIER	
6 EME ETAGE	22 EME ETAGE	CONE DE REDUCTION	
7 EME ETAGE	23 EME ETAGE	REDUCTEUR DE PRESSION	
8 EME ETAGE	24 EME ETAGE	VENTOUSE	
9 EME ETAGE	25 EME ETAGE	PRISE POTENTIELLE	
10 EME ETAGE	26 EME ETAGE	PURGE VIDEANGE	
11 EME ETAGE	27 EME ETAGE	CLAPET ANTI-RETOUR	
12 EME ETAGE	28 EME ETAGE	POT A BOUE	
13 EME ETAGE	29 EME ETAGE	FOURNEAU DE PROTECTION	
14 EME ETAGE	30 EME ETAGE	SOUAPE DE DECHARGE	
15 EME ETAGE	31 EME ETAGE	STABILISATEUR DECOULEMENT	
16 EME ETAGE		DERBIETRE	
DEFENSE INCENDIE	PROJET-AEP	APPAREIL CELEBRATION	
ADDUC BRUTE-REF	ISOLE-AEP	SOUPAPE ANTI-BELIER	
ADDUC BRUTE-GRAV	ELECTRIQUE AEP	PROTECTION CATHODIQUE	
REFOULEMENT	IRRIGATION	MISSE ACCIDENTUELE	
REF-DISTRIBUTION	IRRIGATION-REF	CHASSE DEGOUT	
RES-SURPRESSE	RESEAU-REUSE		
SURPRESS REPART	REUSE-REF		
TRANSFER	RESEAU-REF		
INDUSTRIEL GRAB	RESEAU IS		
INDUSTRIEL REF	RESEAU PRIVE		
INDUSTRIEL SUR			
TYPE DE TRONCON		OUVRAGE	
COMMUNAL	SYNDICAL	STATION DE TRAITEMENT	
INTERCOMMUNAL	PRIMAIRE	INSTALLATION DE POMPAGE	
NON POTABLE		RESERVOIR SEMI-ENTERRÉ	
		RESERVOIR DOUBLE	
		RESERVOIR SUR TOIT	
		PRISE D'EAU SUPERFICIELLE	
		REGARD	
		ACCÉLÉRATEUR	
		SOURCE DE CAPTAGE	
		FORAGE	
		PITES	
		BACHE	
		REGARD DE CAPTAGE	
		RESSABLEUR	
		BRISE CHARGE CHAMBRE DE REUNION	
		REPARTITEUR	
EQUIP-INCENDIE		EQUIP-PUBLIC	
PUSIARD D'INCENDIE		BORNE FONTAINE	
HYDRANT		FONTAINE ROBINET DE POMPAGE	
POTEAU D'INCENDIE DE 80		BOUCHE DE LAVAGE	
POTEAU D'INCENDIE DE 100		RESERVOIR DE CHASSE	
POTEAU D'INCENDIE DE 150		POTEAU AGRICOLE	
BOUCHE D'INCENDIE DE 80		WC	
BOUCHE D'INCENDIE DE 100		PUSIARD D'ASPIRATION	
RESERVOIR INCENDIE		LAVOR	
BACHE INCENDIE		ABREUVOIR	
BOUCHE INCENDIE		BOUCHE DE LAVAGE VENTOUSE	
POTEAU INCENDIE PRIVE		BOUCHE TABORISAGE	
VANNE VANNE-PRELOC		ABONNE	
VANNE MEPLATE		NORMAL	
VANNE MOTORISEE		INDUSTRIEL	
VANNE PAILLON		NOTABLE	
VANNE		TOPICAL CLENQUE	
VANNE HYDRAULIQUE		BRANCHEMENT COLLECTIF Ø >= 60	
VANNE DE TOUR		DIALYSE	
VANNE RONDE		V.I.P. GRANDE SURFACE	
VANNE FERME			
VANNE ECLATE			


CENTRE ALFC
103, Rue aux Armes - BP 60043
25000 ARCEY (Doubs)
TEL : 03 83 78 34 00 FAX : 03 83 78 34 01

VEOLIA
La Charrette
Rue d'Andover
25450 VIGNY-VALENTIGNEY
TEL : 03 83 77 77 99 FAX : 03 83 77 81 00

SERVICE NFC ET USINES PMA SAUSHEIM


DEPARTEMENT DU DOUBS

S.I.E DE LA VALLEE DU RUPT
Commune de
ARCEY

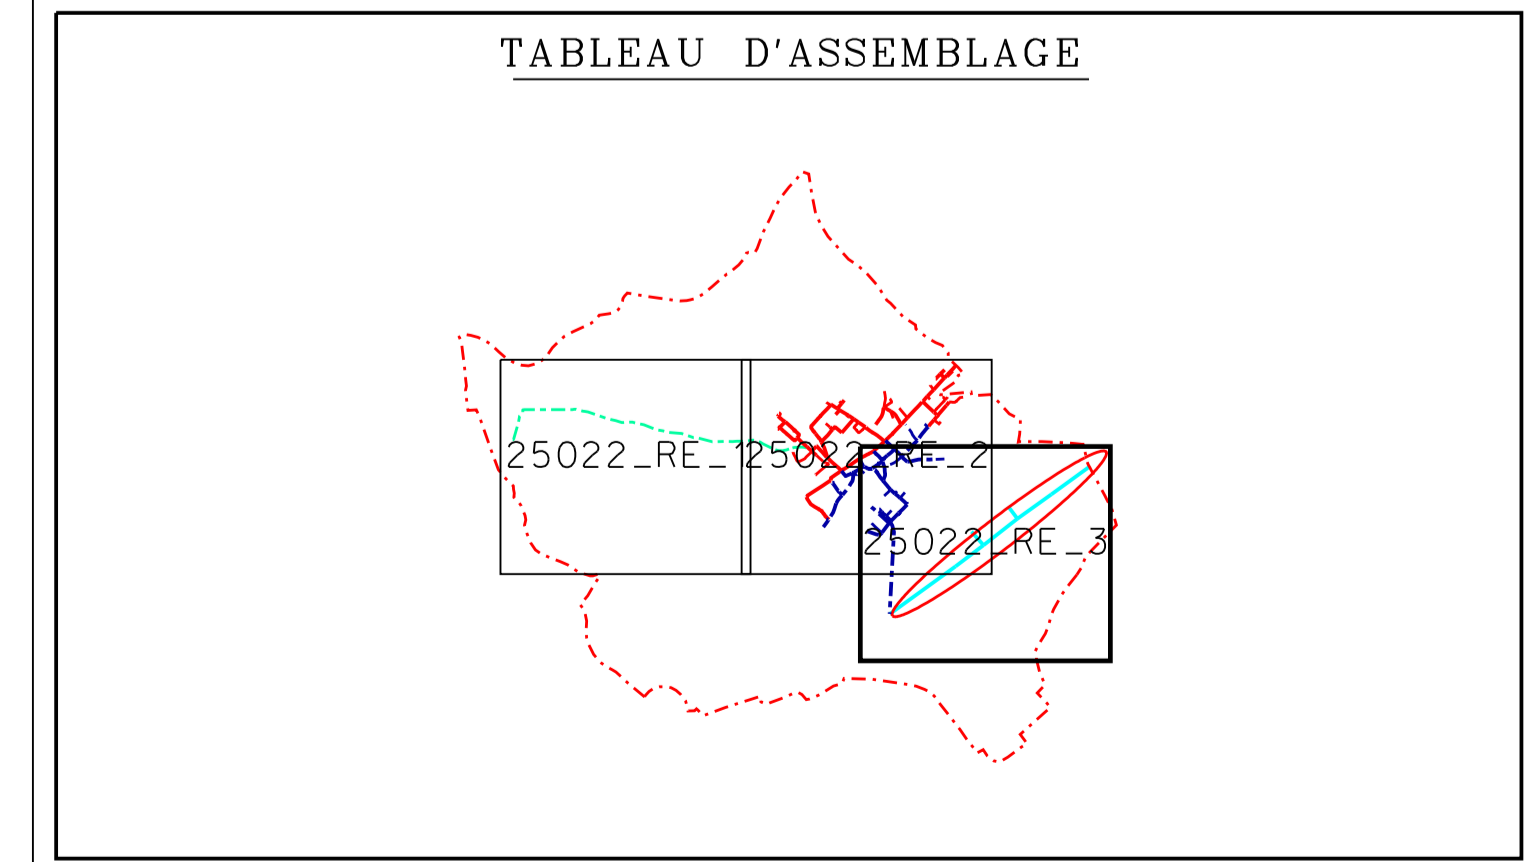


PLAN DU RESEAU D'EAU POTABLE

CONTRAT N° : B2240	PLAN N° : 25022_RE_3	ECHELLE : 1/2000
Des. par : DT	Des. le : 08/08/2002	Mis à Jour le : 30/04/2018
Vérifié par : S.HUSTET-GRANGE	Vérifié le : 16/05/2018	Visa : HUSTET-GRANGE

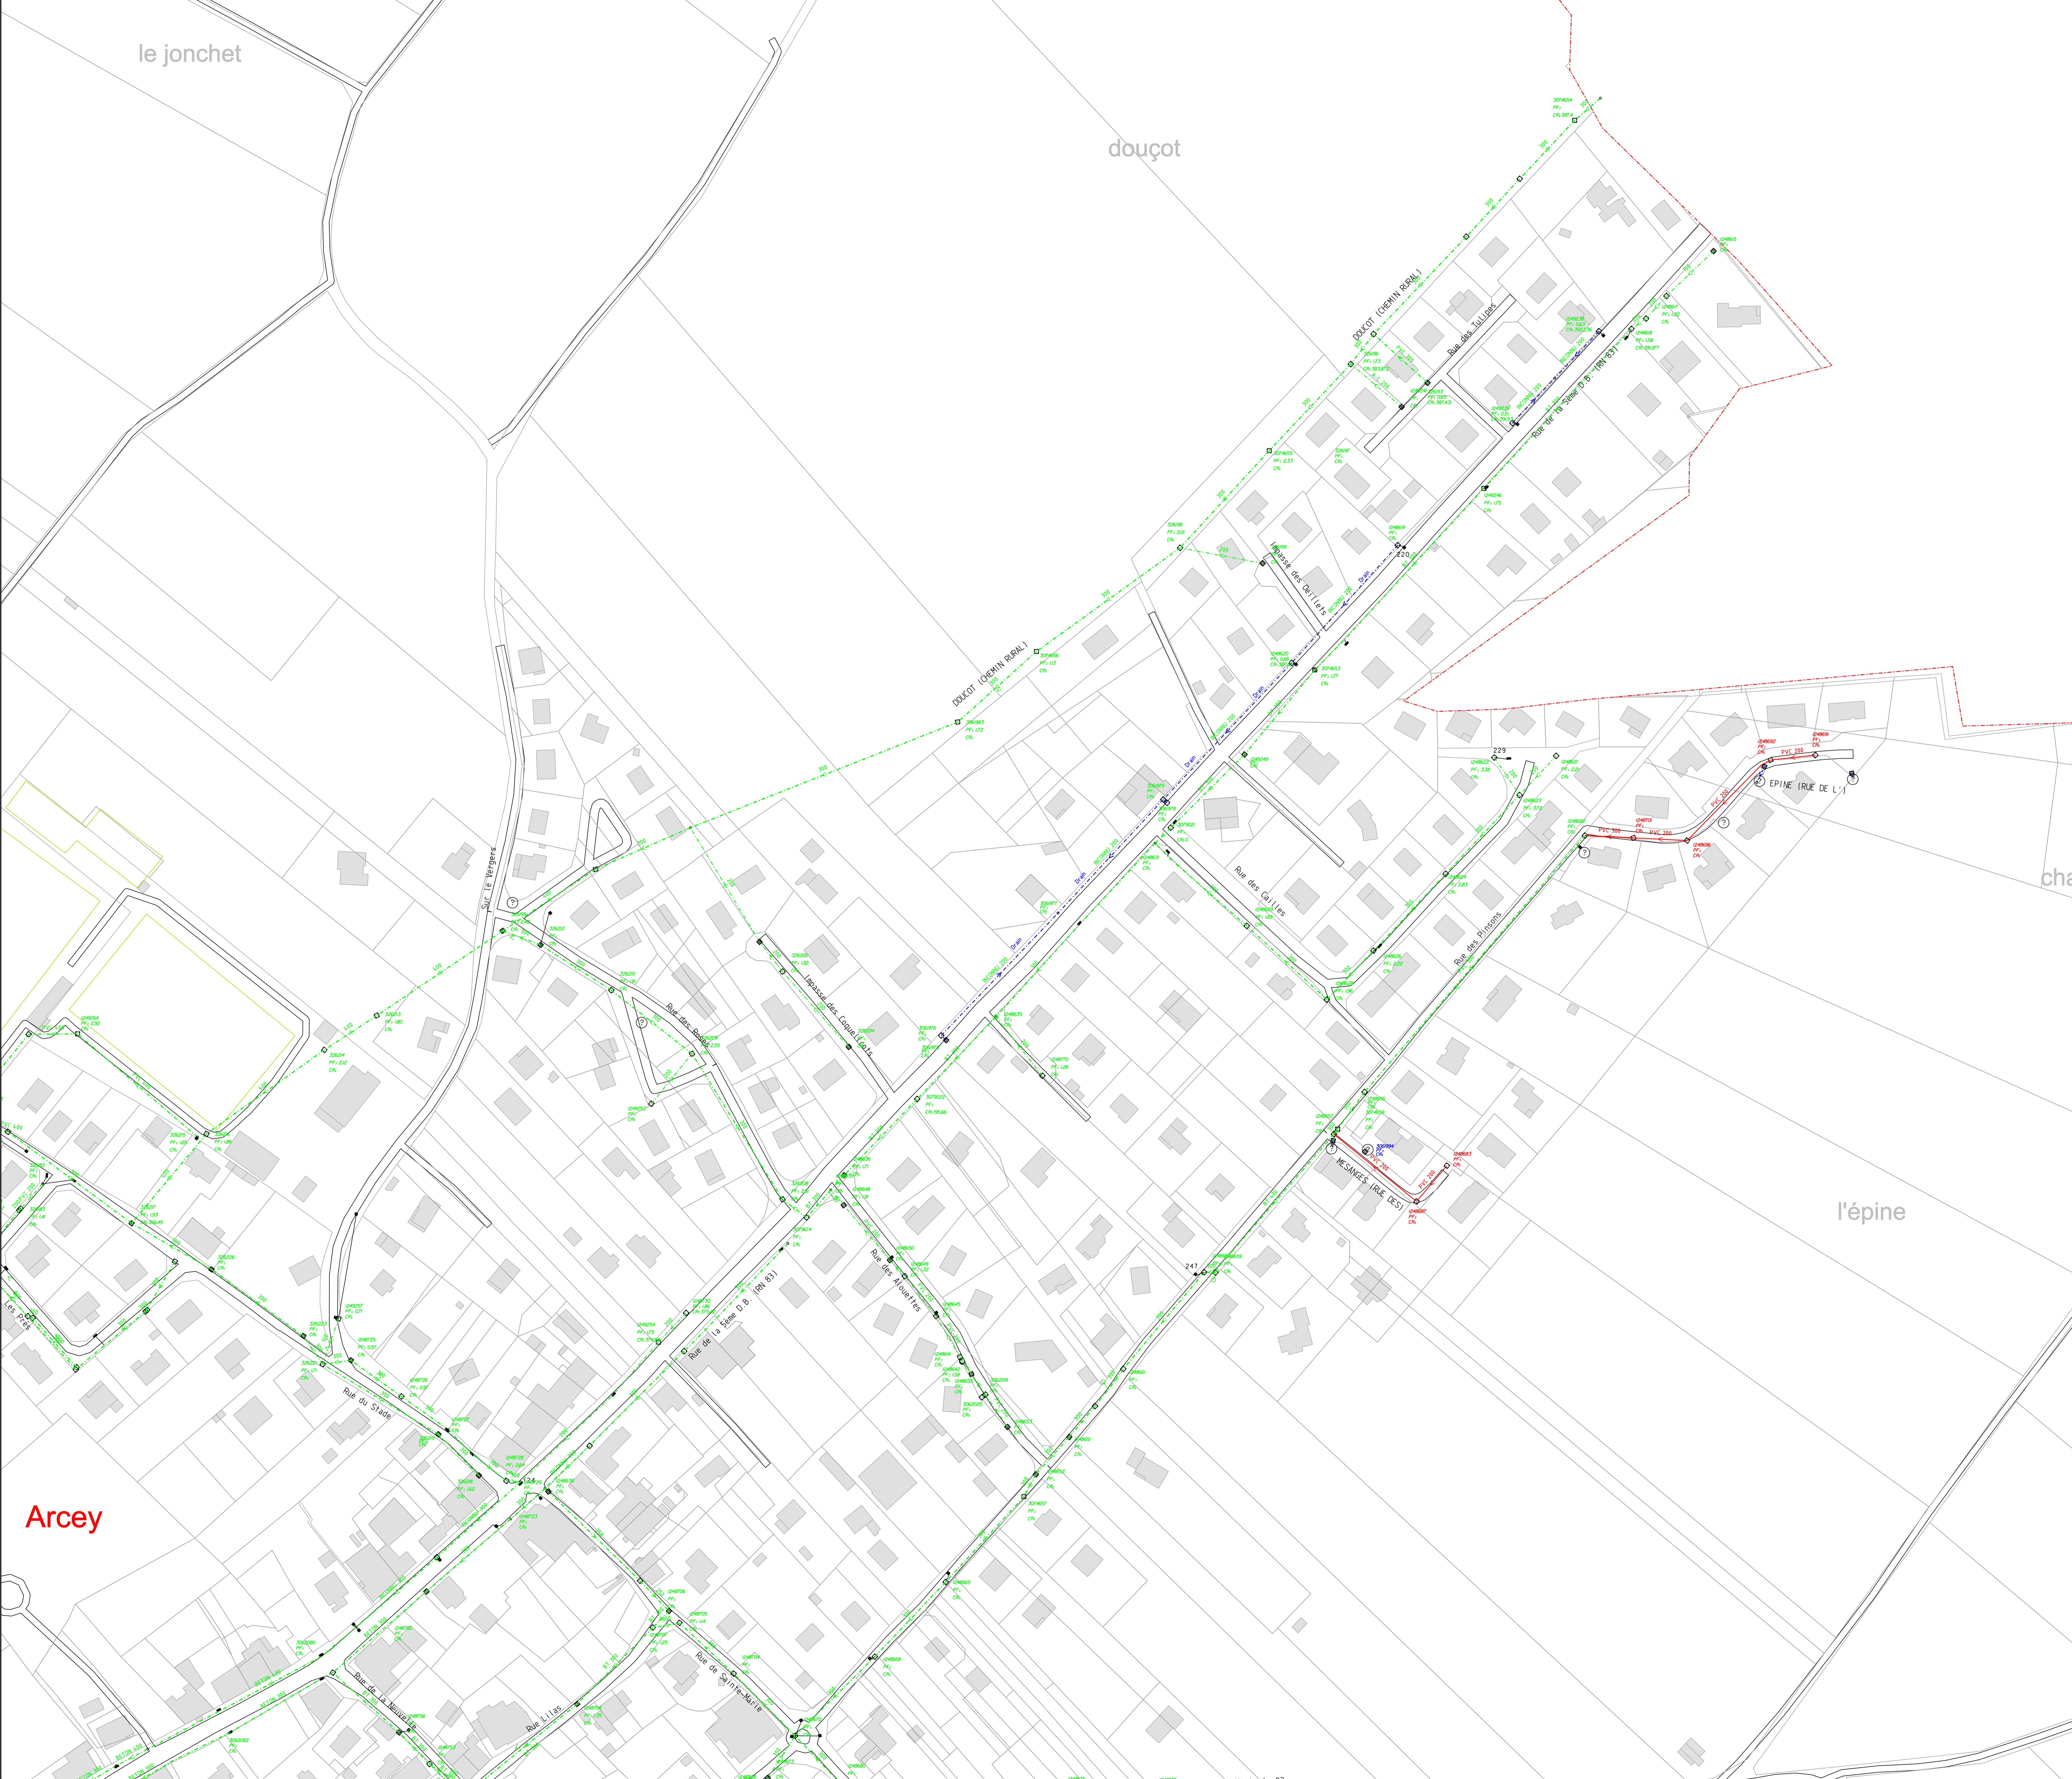

le jonchet

douçot

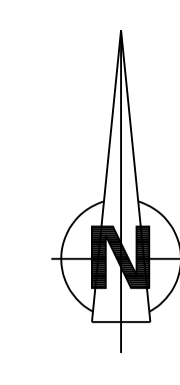

l'épine

Arcey

LEGENDE

RESEAU		EQUIP-SPE	
RESAU EPAUX USEES	RESAU EPAUX PLUVIALES	VANNE MANUELLE	VANNE AUTOMATIQUE
RESAU UNITAIRES	RESAU UNITAIRES REFOULEMENT	FOURREAU DE PROTECTION	SIPHON
RESAU PRET ASSAINISSEMENT	RESAU IS	VORTEX	VENTURI
RESAU PRET EPAUX USEES	RESAU PRET EPAUX PLUVIALES	VIDANGE	VENTOUSE EU
RESAU PRET EPAUX USEES REFOULEMENT	RESAU PRET EPAUX PLUVIALES REFOULEMENT	DEVERSOIR D'ORAGE	RESERVOIR DE CHASSE
RESAU INDUSTRIEL	RESAU SUPPRESSE	CLAPET ANTI-RETOUR	APPAREIL DE MESURE
RESAU FISCION	RESAU ELECTRIQUE ASSAINISSEMENT	ANTI-BELIER	
RESAU TECHNIQUES ALTERNATIVES	RESAU PRET TECHNIQUES ALTERNATIVES		
RESAU EPAUX USEES SOUS VIDE	RESAU PREMATRIERE		
COURS D'EAU			
TRONCONS			
INTERCOMMUNAL	SYNDICAL		
DRAINANT	COLLECTEUR		
EMISSAIRE			
REGARD		OUVRAGE	
REGARD DE VISITE	REGARD DOUBLE	STATION DE RELIEVAGE	DESALATEUR
REGARD EPURE	REGARD BRACONNIER	BASSIN D'ORAGE	STATION D'EPURATION
REGARD SONDAGE	REGARD AVEC TR DE VISITE	PITTS PERDU	BARRIÈRES
REGARD AVEC GRILLON	REGARD RECTIF	FOUS SEPTICIDE	ARRETEUR
REGARD D'ORAGE	FOUS DE SEPT	A.N.C.	
TETE SPAQUISSE	OUVRAGE COMBRE		
TRAVERSEE CHASSIS			
BOUCHE		BRANCHEMENT	
AVALOIR	GRILLE	BOITE DE BRANCHEMENT	BRANCHEMENT BONDIC
AVALOIR DOUBLE	GRILLE DOUBLE	BRANCHEMENT BONDIC	BRANCHEMENT TROUSSET
AVALOIR ORLE	GRILLE ORLE	BRANCHEMENT TROUSSET	BRANCHEMENT TROUSSET
AVALOIR ORLE DOUBLE	GRILLE ORLE COLLECTEUR		
AVALOIR VERTICALE	TRAVERSEE GRILLE		
AVALOIR AVEC DECATATION			
AVALOIR ORLE AVEC DECATATION			


TERRITOIRE LORRAINE SUD
 27 Promey Industrie
 Boulevard de Plancelle
 54400 PLAMPET
 TEL: 03.83.40.92.75
 FAX: 03.83.23.78.39

VEOLIA

SERVICE MEURTHE ET MOSELLE CENTRE ET MEUSE SUD
 27 Promey Industrie
 Boulevard de Plancelle
 54400 PLAMPET
 TEL: 03.83.40.92.75
 FAX: 03.83.23.78.39


DEPARTEMENT DU DOUBS

Communauté de Communes
 de la vallée du Rupt
ARCEY

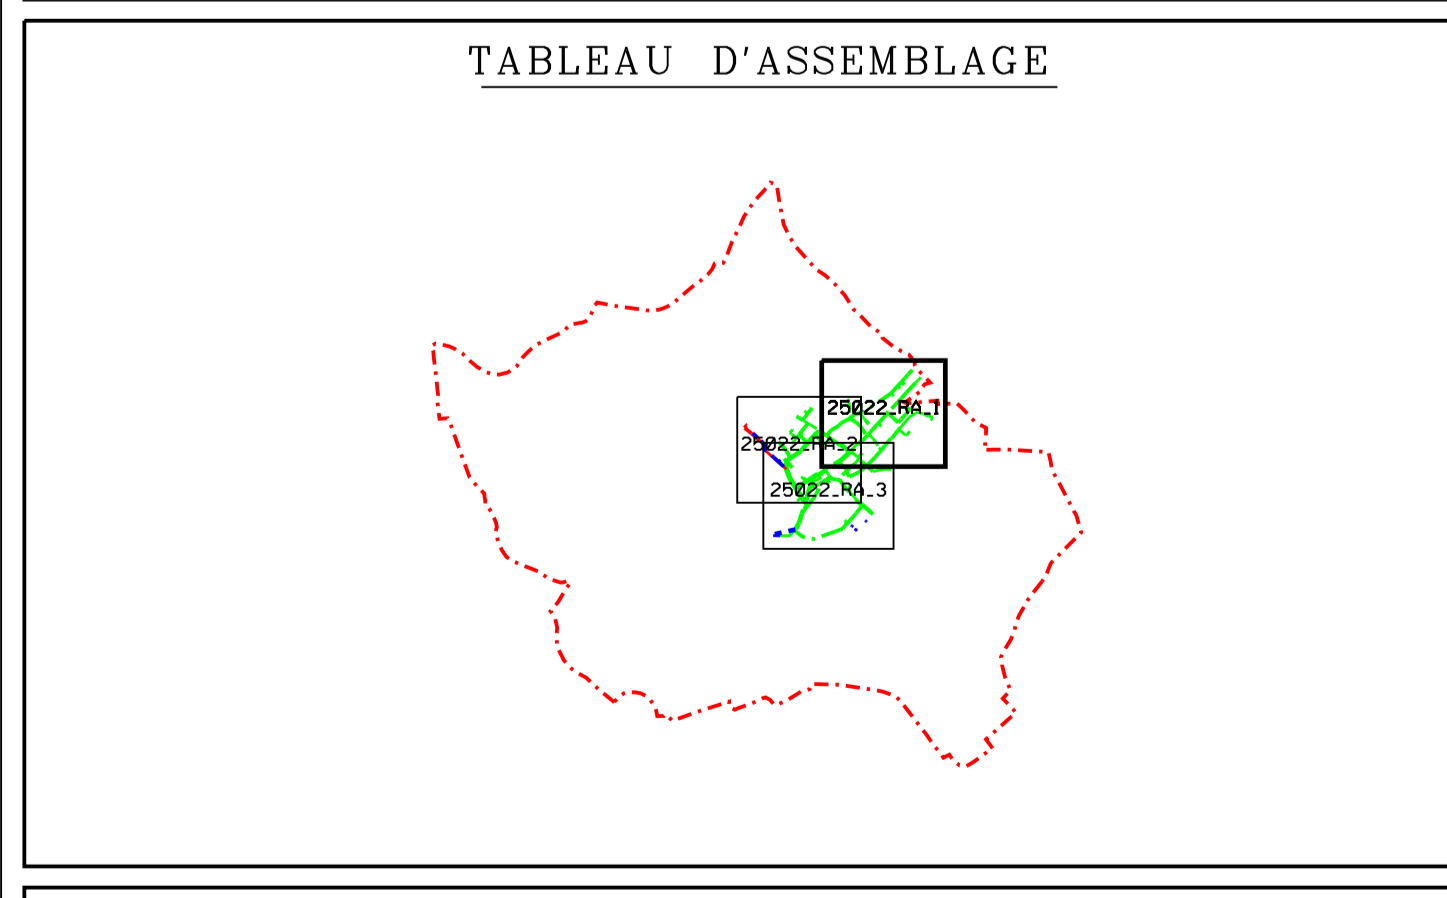


PLAN DU RESEAU D'ASSAINISSEMENT

CONTRAT N° : B7911	PLAN N° : 25022_RA_1	ECHELLE : 1/1000
Des. par : C.GRAETZ	Des. le: 08/09/2016	Mis à Jour le: 07/03/2018
Vérifié par: H.GRANGE SEBASTIEN	Vérifié le: 13/04/2017	Visa : HUSTET-GRANGE

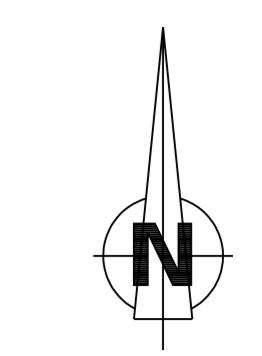

Arcey

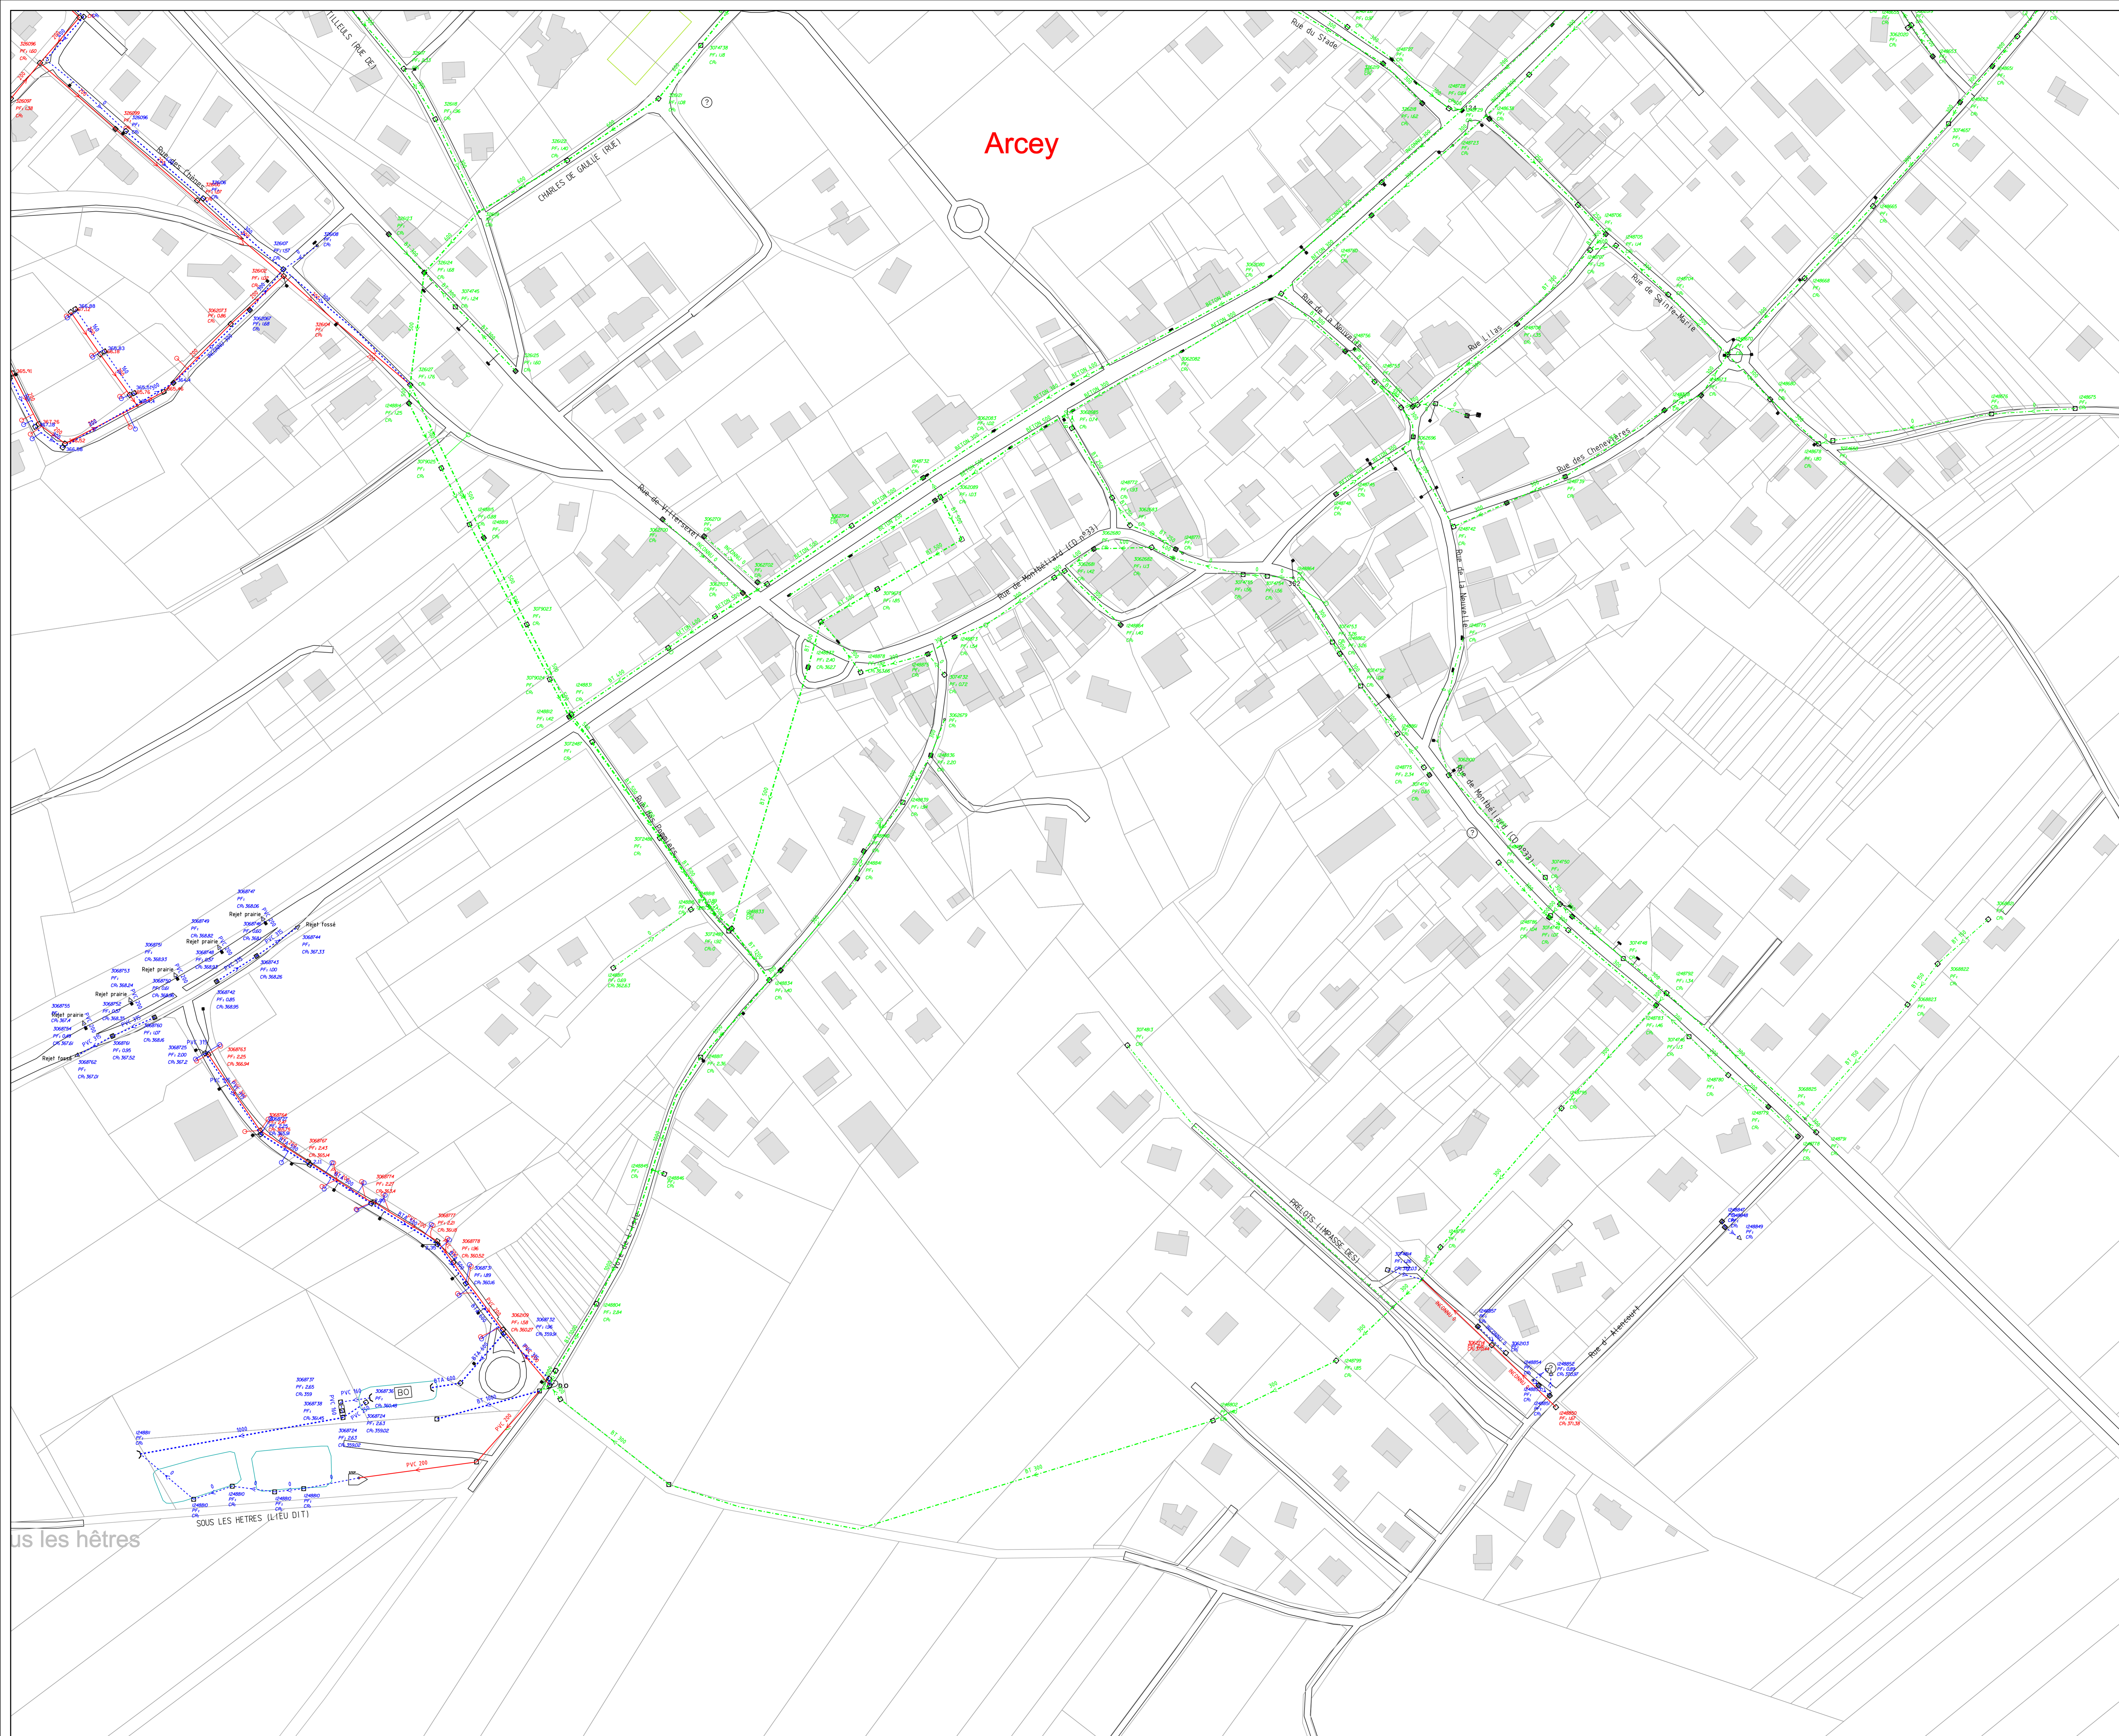

Sous les hêtres (LIEU DIT)

LEGENDE	
RESEAU	EQUIP-SPE
RESEAU EAUX USEES	VANNE MANUELLE
RESEAU EAUX PLUVIALES	VANNE AUTOMATIQUE
RESEAU UNITAIRE	FOURREAU DE PROTECTION
RESEAU EAUX USEES REPOULEMENT	SIPHON
RESEAU EAUX PLUVIALES REPOULEMENT	VORTEX
RESEAU UNITAIRE REPOULEMENT	VENTURI
RESEAU IS	VIDANGE
RESEAU POINT ASSAINISSEMENT	VENTOUSE EU
RESEAU PRIVE EAUX USEES	DEVERSEUR D'ORAGE
RESEAU PRIVE EAUX PLUVIALES	RESERVOIR DE CHASSE
RESEAU PRIVE EAUX USEES REPOULEMENT	CLAPET ANTI-RETOUR
RESEAU PRIVE EAUX PLUVIALES REPOULEMENT	APPAREIL DE MESURE
RESEAU PRIVE UNITAIRE REPOULEMENT	ANTI-BELIER
RESEAU INDUSTRIEL	
RESEAU SUPPRESSE	
RESEAU TELECOM	
RESEAU ELECTRIQUE ASSAINISSEMENT	
RESEAU TECHNIQUE ALTERNATIVES	
RESEAU PRIVE TECHNIQUE ALTERNATIVES	
RESEAU EAUX USEES SOUS VERE	
RESEAU PNEUMATIQUE	
COULES EAUX	
TRONCONS	
INTERCOMMUNAL	
SYNDICAL	
BRANCHEMENT	
COLLECTEUR	
EMBALLAGE	
REGARD	OUVRAGE
REGARD DE VISITE	STATION DE RELLEVAGE
REGARD DOUBLE	SARRELEUE
REGARD BRANCHE	SARREPORCE
REGARD RACCORDABLE	SARREPORCE
REGARD BRANCHE	STATION DEPURATION
REGARD AVEC 3/4 DE VISITE	PETIT TROU
REGARD AVEC OUELLE	CHASSEUR
REGARD BRANCHE	BOITE D'APPUI
REGARD RONDEAU	ABRI-BOITE
PONT EN BOUT	ABRI-BOITE
TETE RACCORD	ABRI-BOITE
OUVAIS COMBES	ABRI-BOITE
TRAVERSER CROISER	ASC
BOUCHE	BRANCHEMENT
ANALOR	BOITE DE BRANCHEMENT
ANALOR DOUBLE	BRANCHEMENT BRANCHE
ANALOR OUELLE	BOISSE DE CONTROLE
ANALOR OUELLE DOUBLE	BRANCHEMENT TAVOISSE SUPP
ANALOR VORTAIRE	BRANCHEMENT TAVOISSE
ANALOR AVEC INCANTATION	PONCE
OUELLE	
OUELLE DOUBLE	
OUELLE EN COLLECTEUR	
TRAVERSER OUELLE	


VEOLIA

TERRITOIRE LORRAINE SUD
27 Pompe Industrielle
Route de la Palisse
54400 POUILLEY
TEL: 03.83.40.93.75
FAX: 03.83.22.70.59

SERVICE MEURTHE ET MOSELLE CENTRE ET MEUSE SUD
27 Pompe Industrielle
Route de la Palisse
54400 POUILLEY
TEL: 03.83.40.93.75
FAX: 03.83.22.70.59

DEPARTEMENT DU DOUBS

**Communauté de Communes
de la vallée du Rupt
ARCEY**

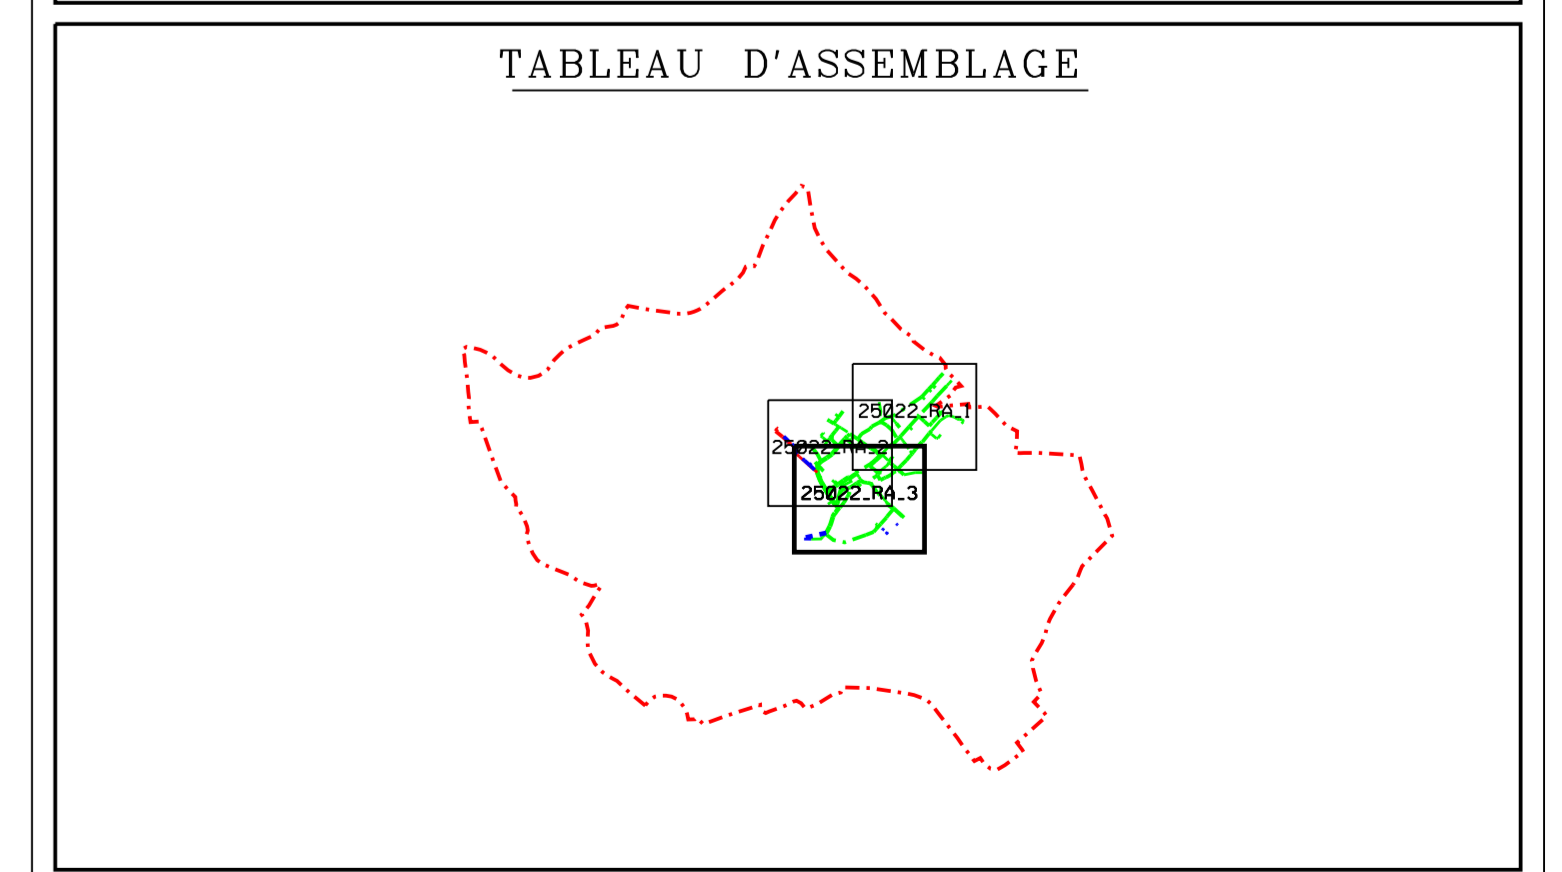

PLAN DU RESEAU D'ASSAINISSEMENT

CONTRAT N° : B7911	PLAN N° : 25022_RA_3	ECHELLE : 1/1000
Des. par : C.GRAETZ	Des. le : 22/03/2016	Mis à Jour le : 14/09/2017
Vérifié par : S.HUSTET-GRANGE	Vérifié le : 14/09/2017	Visa : HUSTET-GRANGE